



Zeichenerklärung


Planung

	befestigte Fläche Beton/Asphalt/Versickerungspflaster		Schotterfläche (Schotterrasenfläche)
	Grünfläche		Bankett
	Entwässerungsmulde		Grundstücksgrenze
	Zaunanlage		Bebauungsgrenze
	Entwässerungseinrichtungen (Regenwasserleitung, Schächte usw.)		Entwässerungseinrichtungen (Regenwasserleitung, Schächte usw.)

Bestand

	Bestandsvermessung (Topografie)
--	------------------------------------

SuedLink
BBPIG-Vorhaben 3, HGÜ-Verbindung Brunsbüttel - Großgartach
BBPIG-Vorhaben 4, HGÜ-Verbindung Wilster - Bergrheinfeld/West
Leitung-Nr.: LH-16-10001 / LH-16-10002
Planfeststellungsabschnitt E2
Teil K01
Anhang 01: Lichtwellenleiterzwischenstation LWL-ZS 5A.1
Unterlage 03: Amtlicher Lageplan

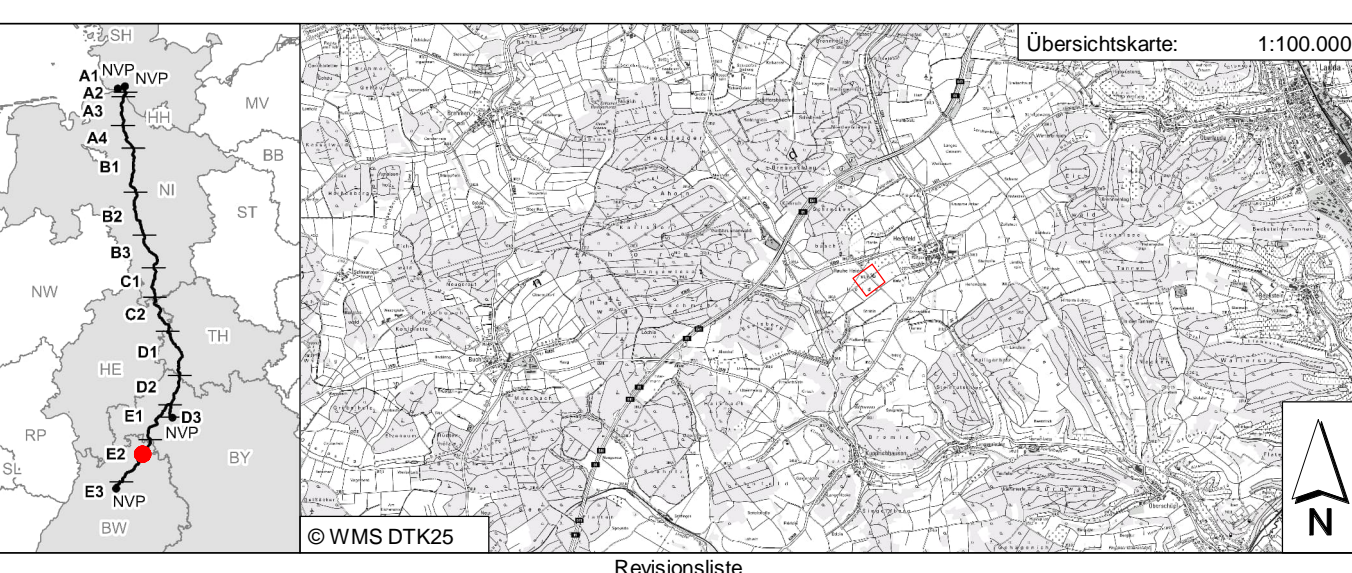

02. 20.04.2023 Änderungen Schriftfeld				HTTh	KuCh	BrnTh
01. 17.04.2023 Standort, Zaun u. Topografie, Objektschutz, Entwässerung usw.				HTTh	KuCh	BrnTh
00. 24.08.2022 Erstausgabe				HTTh	RuCh	BrnTh
Rev. Datum				Erstellt	Geprüft	Freigegeben

Planfeststellung

Vorbereitender: ©
TransnetBW GmbH
Postfach 100
70173 Stuttgart

Plansteller:

Ingenieurgesellschaft RPB GbR
gfm | Malander Consult | KREBS + KIEFER
Pöschelstraße 103b
76275 Ettlingen

Blatt-Nr.: 2/2

Maßstab: 1:500

Einheit: [m]

km: SL-PS-ZS-V1.GP

Verfahren: V3-LW-HEC+JAC20

Maßstab: 1:500

Einheit: [m]

Dok.-Kennz.: & DCC

Objektkennzeichen: & CLM01

Dokumentationsnummer: SLPS

Festgestellt nach § 24 NABEG
Bonn, den 13.09.2024
Im Auftrag
Daniel Matz