

Legende

Konfliktfreiheit

Merkmale der Stufe 2 - Konfliktstellen

RVS - Konformität kann mit Maßnahmen erreicht werden

- Fläche für den Gemeinbedarf
- Wohnbebauung mit Freiflächen
- Gewerbegebiet
Gewerbliche Baufläche
- Sondergebiet
- Fläche für Abgrabung
- VR Forstwirtschaft
- VR Industrie und Gewerbe
- VR Natur und Landschaft
- VR Rohstoffe
- VB Rohstoffe
- VR Ver- und Entsorgung
- VR im Siedlungsbezug
- VR Hoch-/Höchstspannungsleitungen
- VR Rohrleitungen

söpB - Belang steht dem Vorhaben durch Anwendung von Maßnahmen nicht entgegen

- Gewerbegebiet - BBP

SUP - vorraussichtliche erhebliche Umwelt-
auswirkungen mit erhöhter Bedeutung

- SG Klima/Luft
- SG Landschaft
- SG Mensch
- SG Kultur
- SG Tiere/Pflanzen
- SG Wasser

Bundesfachplanung A-Nord
Vorhaben Nr. 1, Emden Ost – Osterath
Abschnitt B

Prüfung der im Rahmen von §9/ §10 eingebrachten
Alternativvorschläge auf Kriterienbasis von §8 NABEG
- Alternativen B059/B058 (Stadt Haren, Ems) -

Merkmale der Stufe 2

(Stand Dezember 2020)

M 1:50.000


Sonstige Darstellungen

- Netzverknüpfungspunkt (NVP)
- Kilometrierung der Korridormittelachse
- Kilometrierung der Korridormittelachse
im Bereich der Trassenkorridoroptimierung B058/B059
- Nachrichtliche Darstellung der
Konverterstandortflächen (vgl. Unterlage 9)
- Potenzielle Trassenachse
- Abschnittgrenze mit Bezeichnung
- Blattschnittgrenze angrenzender
Blattschnitte
- Untersuchungsraum
- Trassenkorridorsegment mit Nummerierung
- Nachrichtliche Darstellung der Wechselstrom
(AC)-Anbindungskorridore zum NVP (vgl. Unterlage 9)
- Nachrichtliche Darstellung der Gleichstrom (DC)-Anbindungs-
korridore für pot. Konverterstandortbereiche (vgl. Unterlage 9)
- Trassenkorridorsegment mit Nummerierung
im Bereich der Trassenkorridoroptimierung B058/B059

Verwaltungsgrenzen

- Staatsgrenze
- Landesgrenze
- Regierungsbezirk mit Namen (nur NRW)
- Landkreis bzw. Kreis mit Namen
- Gemeinde mit Namen

0 1 2 4
Kilometer
© GeoBasis-DE / BKG 2018

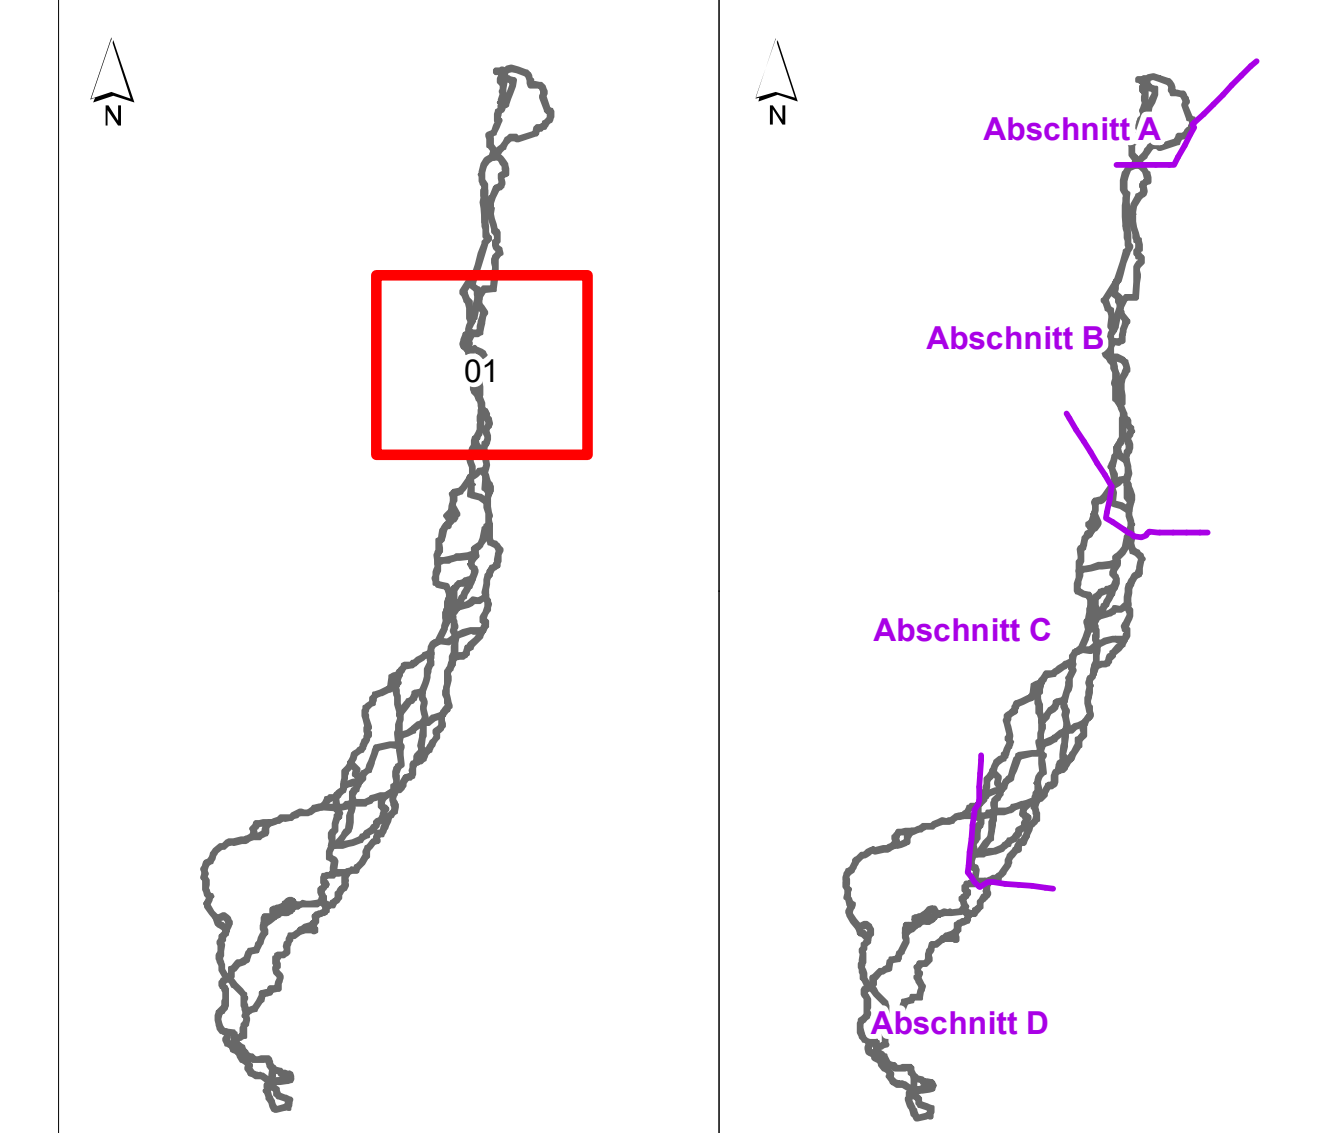

Auftraggeber		Amprion GmbH Robert-Schuman-Straße 7 44263 Dortmund
Projekt		A-Nord BBPlG Vorhaben Nr. 1 Emden Ost - Osterath
erstellt durch		In Zusammenarbeit mit bosch & partner
Planstiel	Merkmale der Stufe 2 (Prüfung der vorgeschlagenen Alternativen – Stadt Haren)	
Dokumentationsbezeichnung:	PA-H_13-2_3_02_01_B_Stufe2.pdf	
Blattgröße:	1374 x 841 mm	Maßstab: 1:50.000
Bearbeitet:	LMS	Stand: Dezember 2020
Gezeichnet:	WAL	Anlage: 2
Geprüft:	JUS	Blattnummer: 1 von 1