


Masttyp: WAGE / WEGE

dargestellter Mast : WAGE / WEGE 46,00

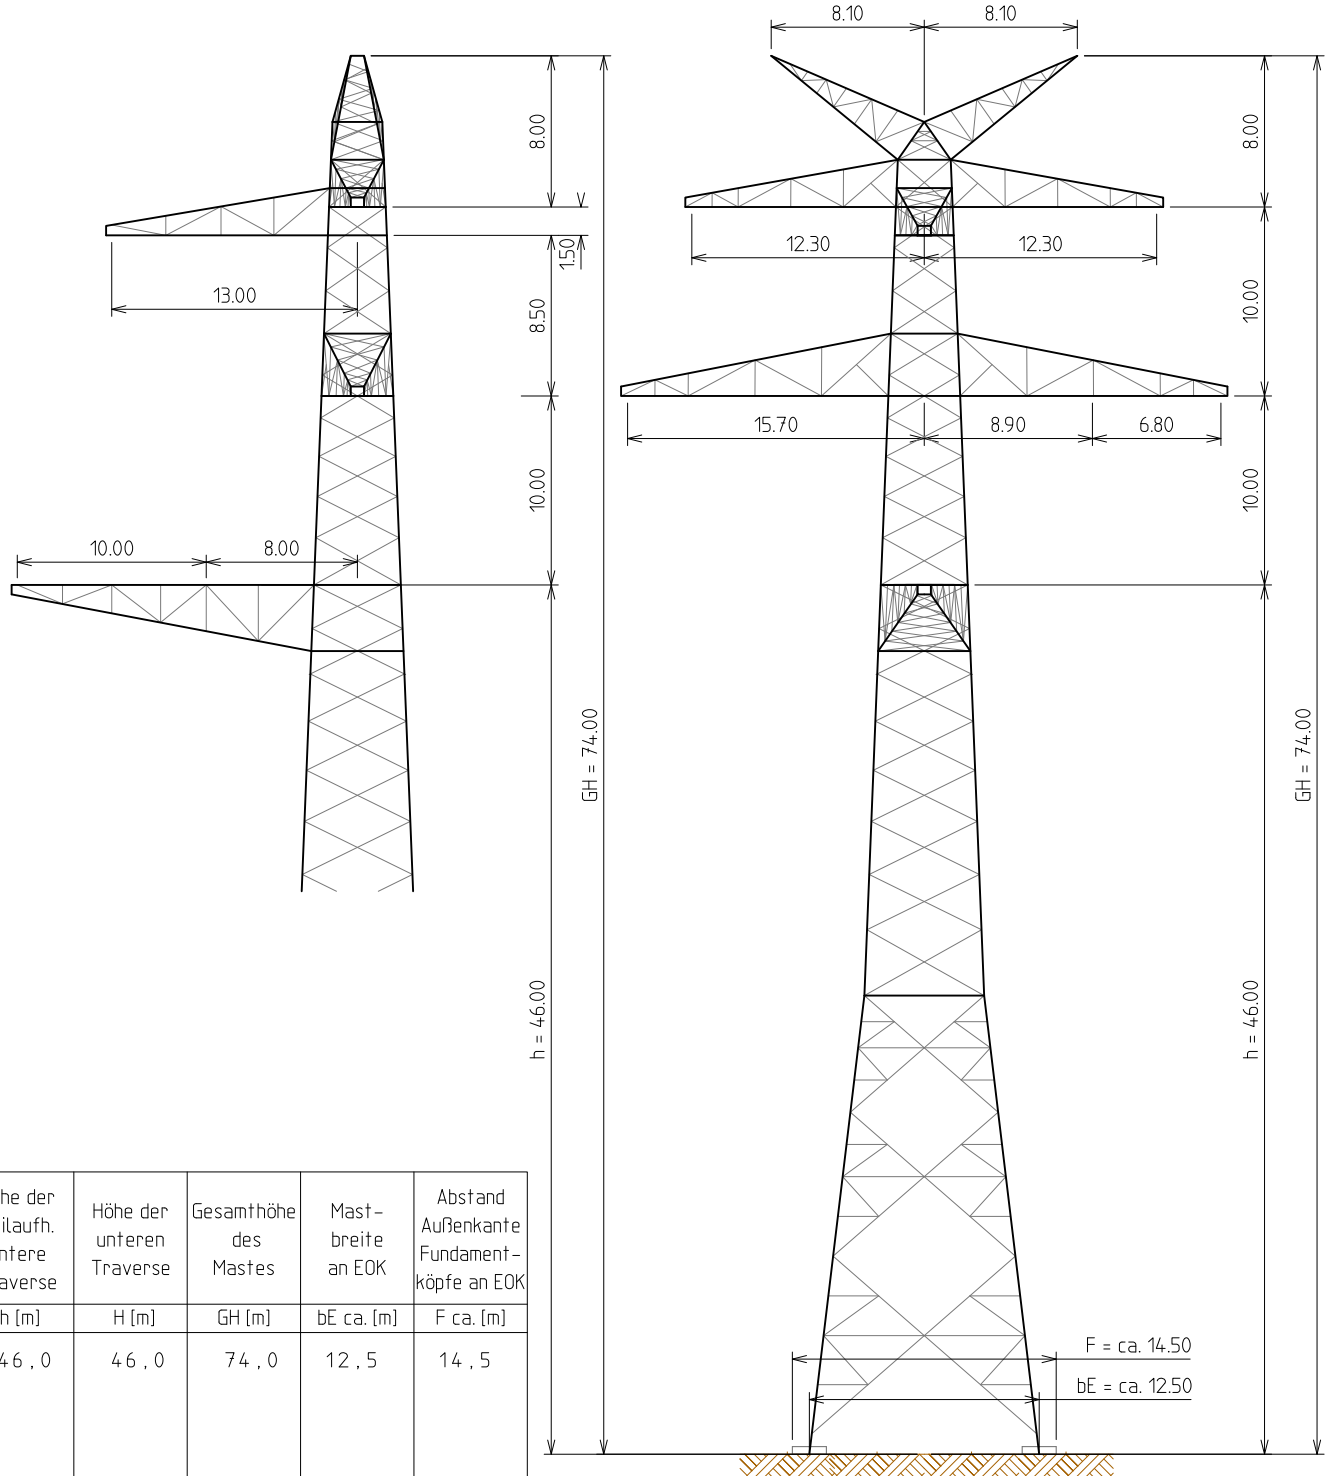

Dieser Masttyp wird im Vorhaben verwendet



**LTB Leitungsbau GmbH**  
**BA Mannheim**

TRÄNSNET BW

## Mastskizze

TransnetBW GmbH  
Osloer Straße 15-17  
70173 Stuttgart

	Name	Datum
gez.	Giesler	14.12.2020
gepr.	Käufel	15.12.2020
Freig.	Käufel	01.03.2021
Zeichnungsnr. LTB L65 20 396		

Höchstspannungsleitung Osterath - Philippsburg  
Vorhaben 2 BBPlG ("Ultraset")  
Abschnitt B1 (Pkt. Wallstadt - Konverter Philippsburg)

Stand	14.12.2020
Maßstab	1:400
Blatt	15 von 36
Register	5