


Gestänge : Dd7220-019A

Masttyp: WAGE / WEGE

dargestellter Mast : WAGE / WEGE 44,00

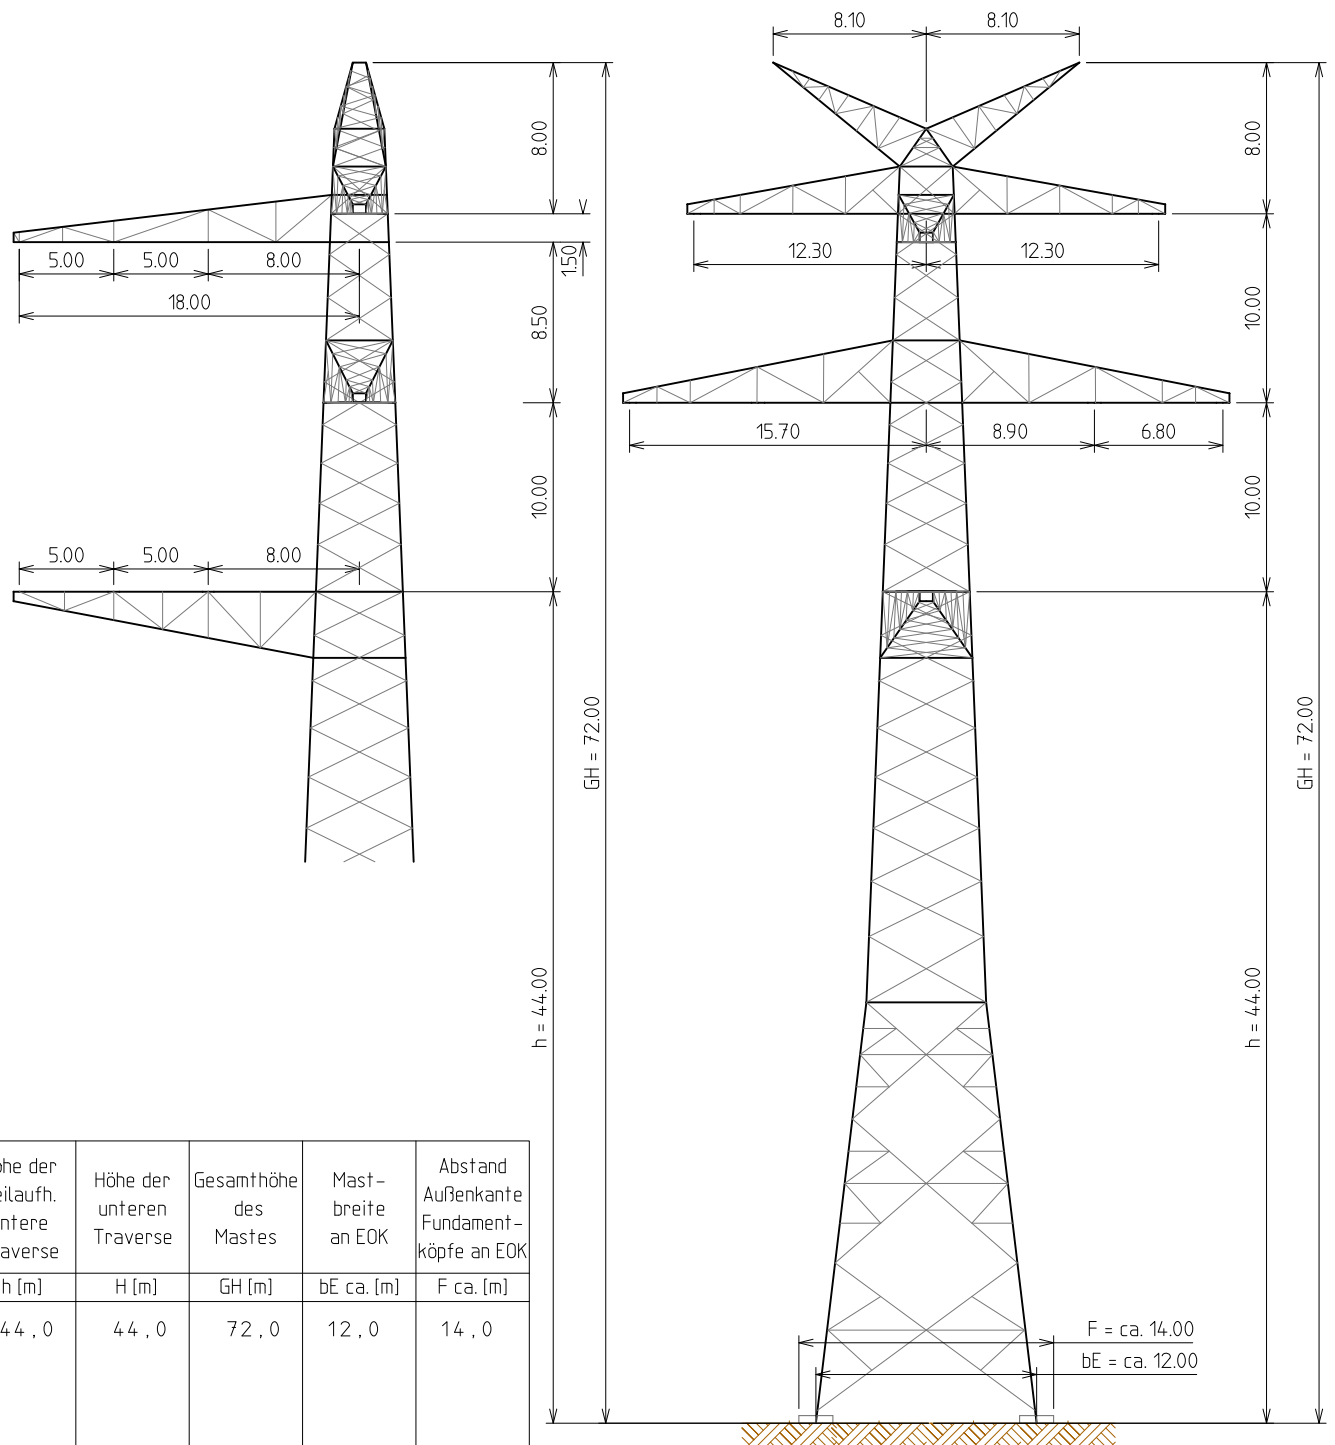

Dieser Masttyp wird im Vorhaben verwendet



LTB Leitungsbau GmbH
BA Mannheim

TRANSNET BW

Mastskizze

TransnetBW GmbH
Osloer Straße 15-17
70173 Stuttgart

	Name	Datum
gez.	Giesler	21.01.2021
gepr.	Käufel	22.01.2021
Freig.	Käufel	01.03.2021
Zeichnungsnr. LTB L65 20 397		

Höchstspannungsleitung Osterath - Philippsburg
Vorhaben 2 BBPLG ("Ultranet")
Abschnitt B1 (Pkt. Wallstadt - Konverter Philippsburg)

Stand	21.01.2021
Maßstab	1:400
Blatt	16 von 36
Register	5