Anlagen-/Mastnummer
Masttyp
Trassenachse
Maststandort

Leitungen:

- Bestand
- Neubau Vorhaben
- Rückbau
- Neubau Vorhaben in bestehender Trasse (Rückbau + Neubau)
- Zubeseilung auf bestehender Anlage
- Neubau Folgemaßnahmen
- Neubau Folgemaßnahmen in bestehender Trasse (Rückbau + Neubau)
- Erdverlegung Tk-Kupferkabel

Flächen für vorübergehende Inanspruchnahme während der Baumaßnahme mit Zuwegungen:

Zuwegungen:

- vorhandener Weg befestigt
- vorhandener Weg unbefestigt
- kein Weg vorhanden

Arbeitsflächen:

- Arbeitsflächen
- Arbeitsflächen für Provisorien

Gerüste:

- Schutzgerüst
- Schutznetz
- Verankerungsfläche

Eintragungen in diesem Farbton
1. Deckblattänderung / Flächen Neu

Eintragungen in diesem Farbton
ehemaliger Planungsstand / Fläche entfällt

Blattschnittübersicht

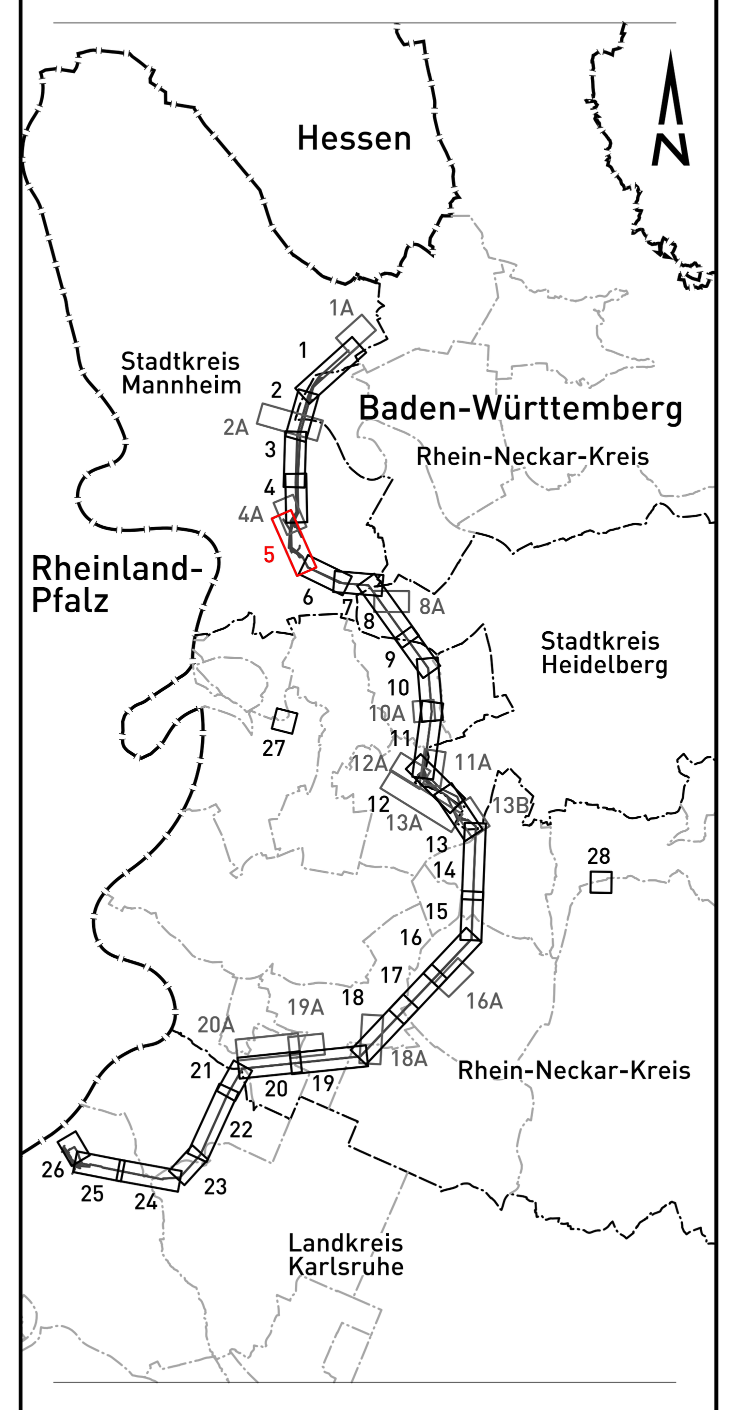

Grenzen:

- Flurstücksgrenze
- Gemarkungsgrenze
- Gemeindegrenze
- Kreisgrenze
- Regierungsbezirksgrenze
- Bundeslandgrenze

Geobasisdaten ©Landesamt für Geoinformation und Landentwicklung Baden-Württemberg, www.lgl-bw.de.

TransnetBW GmbH

TRANSNET BW

Höchstspannungsleitung Osterath – Philippsburg
Vorhaben 2 BBPlG („Ultranet“)
Abschnitt B1 (Pkt. Wallstadt - Konverter Philippsburg)

Arbeitsflächenplan zur 1. Deckblattänderung

für die Genehmigung

Temporäre Arbeitsflächen und Zuwegungen

von Mast 7601/A20 bis Mast 7220/020A

Gemarkung/Flur	Gemeinde	Landkreis
Mannheim	Mannheim	Mannheim

Genehmigungsunterlage **Register 3.3**

Genehmigungsbehörde:

Index	Datum	Änderung	Firma	Bearbeit.	Geprüft	Freigabe
-	-	-	-	-	-	-
-	-	-	-	-	-	-
-	-	-	-	-	-	-
-	-	-	-	-	-	-
-	-	-	-	-	-	-
-	-	-	-	-	-	-
-	-	-	-	-	-	-
a	24.05.2023	Fläche 7220/019A, 7100/165A u. 2327/350 angepasst, Fläche u. Zuwegung 1300/001-002A ergänzt	LTB	Giesler	Käufl	Käufl

LTB Leitungsbau GmbH
BA Mannheim

TransnetBW GmbH
Osloer Straße 15-17
70173 Stuttgart

Stuttgart, den 05.06.2023

	Datum	Name
Bearbeitet:	02.04.2020	Rhein
Geprüft:	22.02.2021	Käufl
Freigabe:	26.02.2021	Käufl

Maßstab der Längen:	1 : 2.500	Blatt:	05 von 28
Maßstab der Höhen:	- - -		
Zeichn.-Nr.: LTB L65 20 127	Stand: 05.06.2023	Anlage:	7601,7220