



Stadt Mannheim
Gemeinde Mannheim
Gemarkung Mannheim

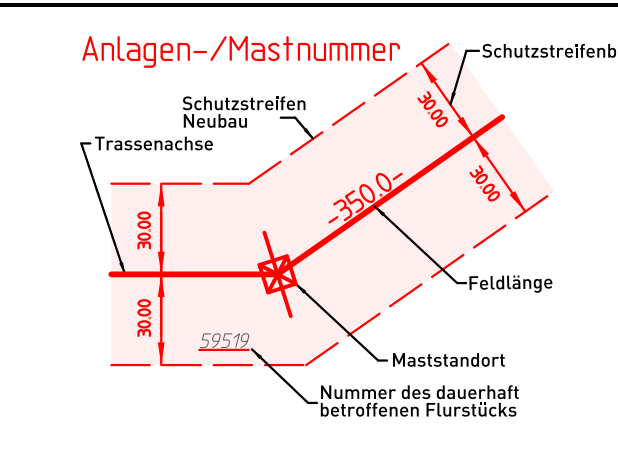


- Leitungen:
- Bestand
 - Neubau Vorhaben
 - Rückbau
 - Neubau Vorhaben in bestehender Trasse (Rückbau + Neubau)
 - Zubeseilung auf bestehender Anlage
 - Neubau Folgemaßnahmen
 - Neubau Folgemaßnahmen in bestehender Trasse (Rückbau + Neubau)
 - Erddrängung TK-Kupferkabel
- Fremdleitungen sind nachrichtlich geführt. Es besteht keine Gewähr auf Lage und Vollständigkeit.

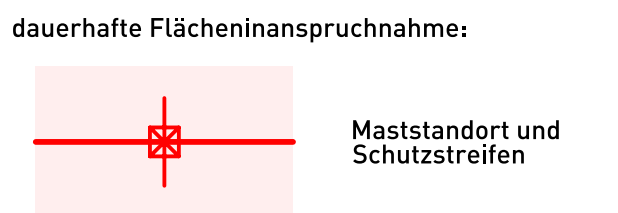

- temporäre Flächeninanspruchnahme:
- Arbeitsflächen für Provisorien
 - Arbeitsflächen
 - Zuwegungen
 - Gerüste
 - Gerüstnetze

Eintragungen in diesem Farbton
1. Deckblattänderung / Flächen Neu

Eintragungen in diesem Farbton
ehemaliger Planungsstand / Fläche entfällt

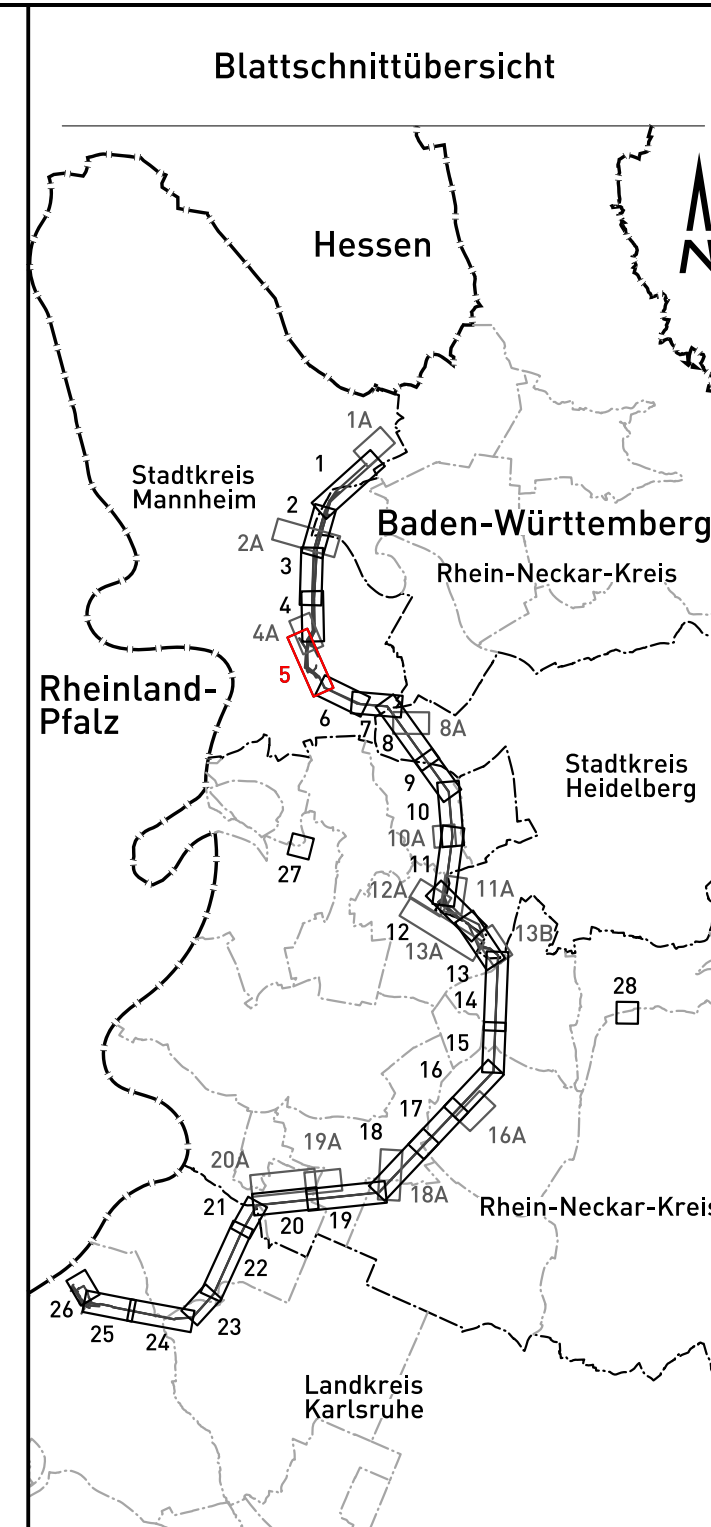

TransnetBW GmbH

Höchstspannungsleitung Osterath – Philippsburg
Vorhaben 2 BBPlG („Ultranet“)
Abschnitt B1 (Pkt. Wallstadt - Konverter Philippsburg)

Rechtserwerbsplan zur 1. Deckblattänderung
für die Genehmigung

Vorhaben und Folgemaßnahmen 4, 5, 6, 7, 8, 9,
von Mast 7601/A20 bis Mast 7220/A20 10, 11, 12

Gemarkung/Flur	Gemeinde	Landkreis
Mannheim	Mannheim	Mannheim

GenehmigungsunterlageRegister 8.3

Genehmigungsbehörde:

Datum	Name	Datum	Name	Datum	Name
24.06.2023	Fläche 7220/019A, 7100/165A u. 2327/350 angepasst, Fläche u. Zuwegung 1300/001-002A ergänzt	LTB	Glasler	Käuft	Käuft
Index	Datum	Änderung	Firma	Bearbeit.	Geprüft

LTB

LEITUNGSBAU

LTB Leitungsbau GmbH
BA Mannheim

TransnetBW GmbH
Osloer Straße 15-17
70173 Stuttgart

Bearbeitet: 21.04.2020 Hahl

Geprüft: 22.02.2021 Käuft

Freigabe: 26.02.2021 Käuft

Stuttgart, den 05.06.2023

Maßstab der Längen: 1 : 2.500

Maßstab der Höhen: - - -

Blatt: 05 von 28

Anlage: 7601,7220

Zeichn.-Nr.: LTB L65 20 201

Stand: 05.06.2023

Geobasisdaten © Landesamt für Geoinformation und Landentwicklung
Baden-Württemberg, www.lgl-bw.de