
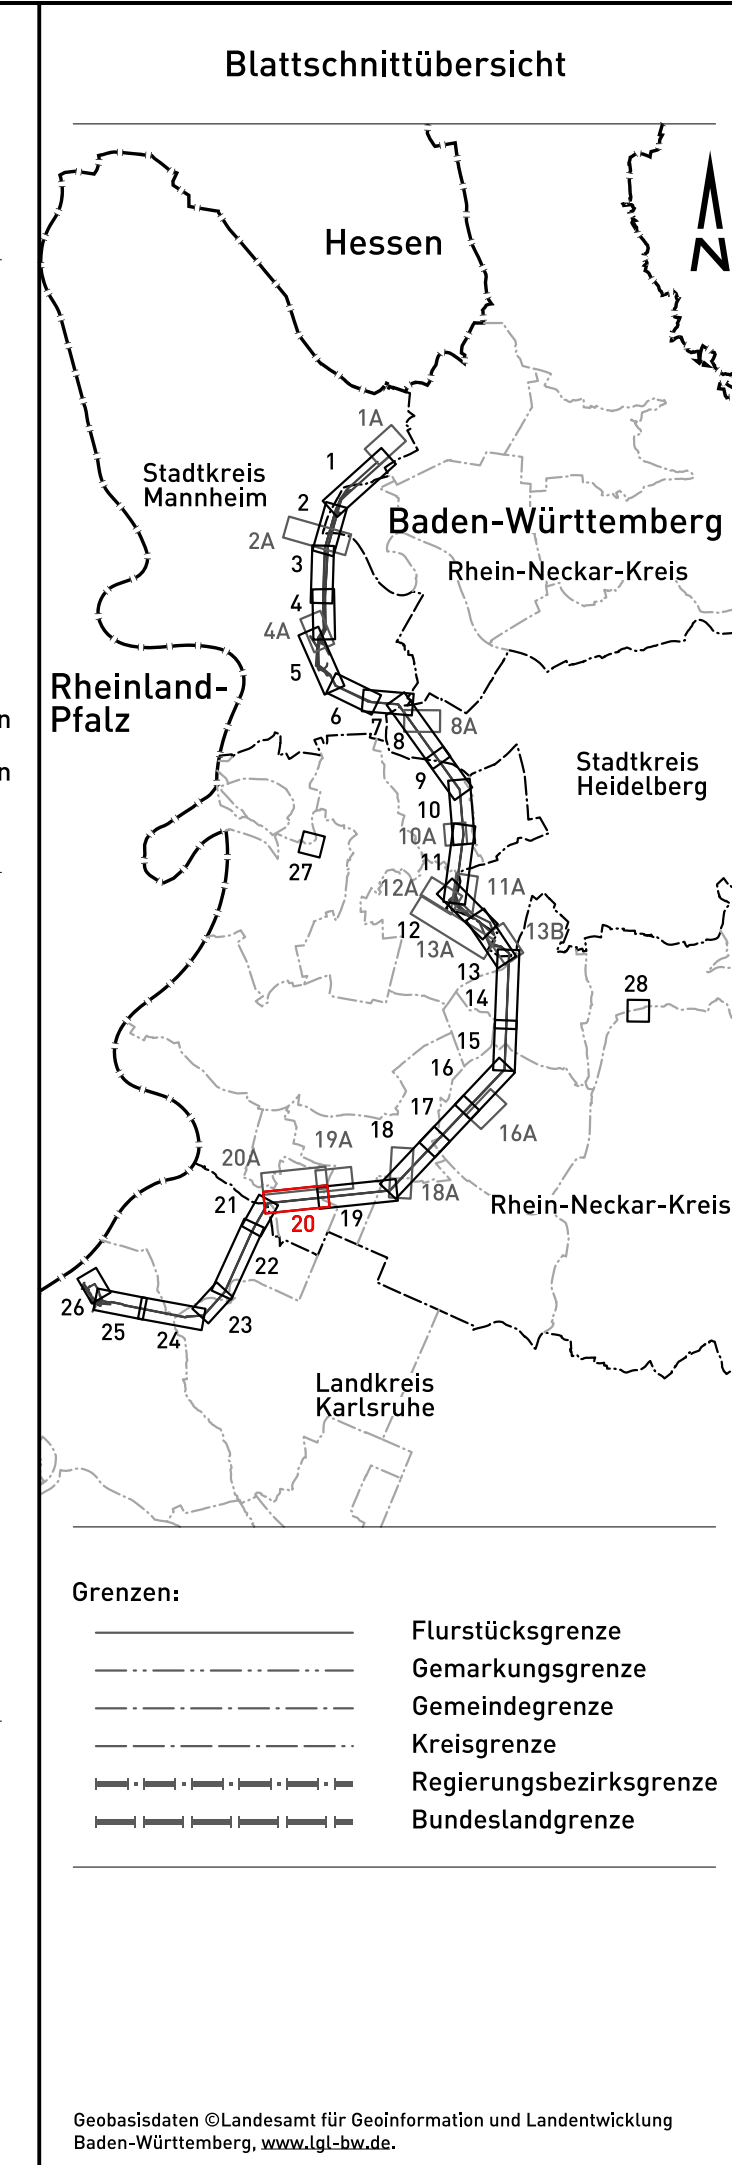
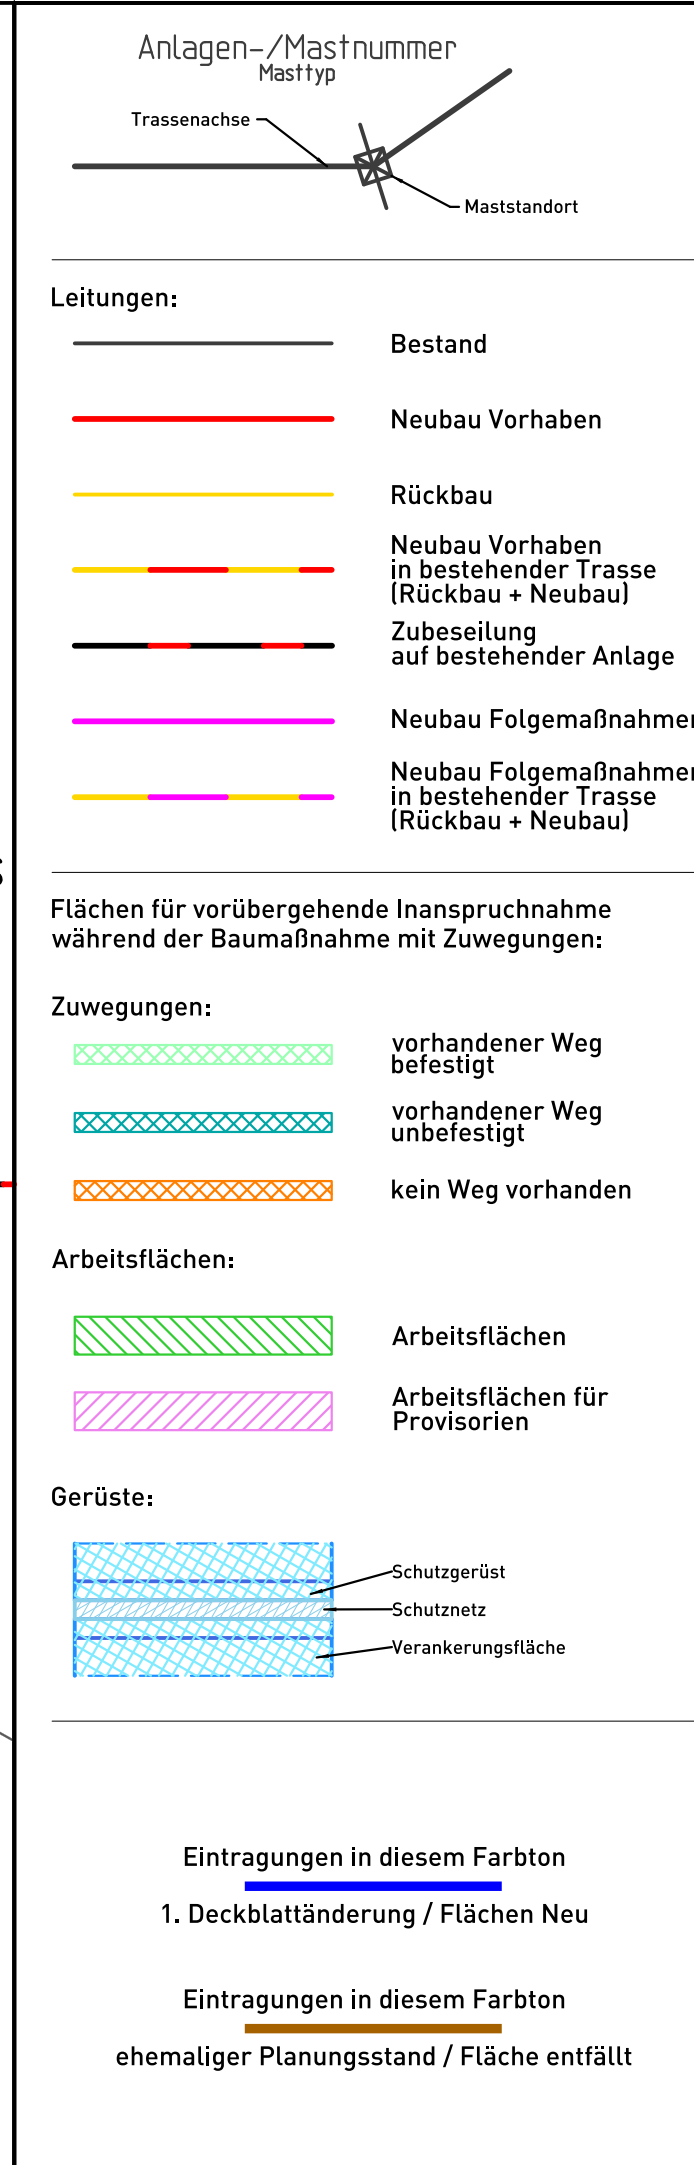


Index	Blattnummer	Datum	Änderung
Rev.0.1	AP20	18.04.2023	Zuweisungen an örtliche Gegebenheiten angepasst betroffene Flurstücke: Neulufzheim: 4530 Altlußheim: 8383, 8390, 8418

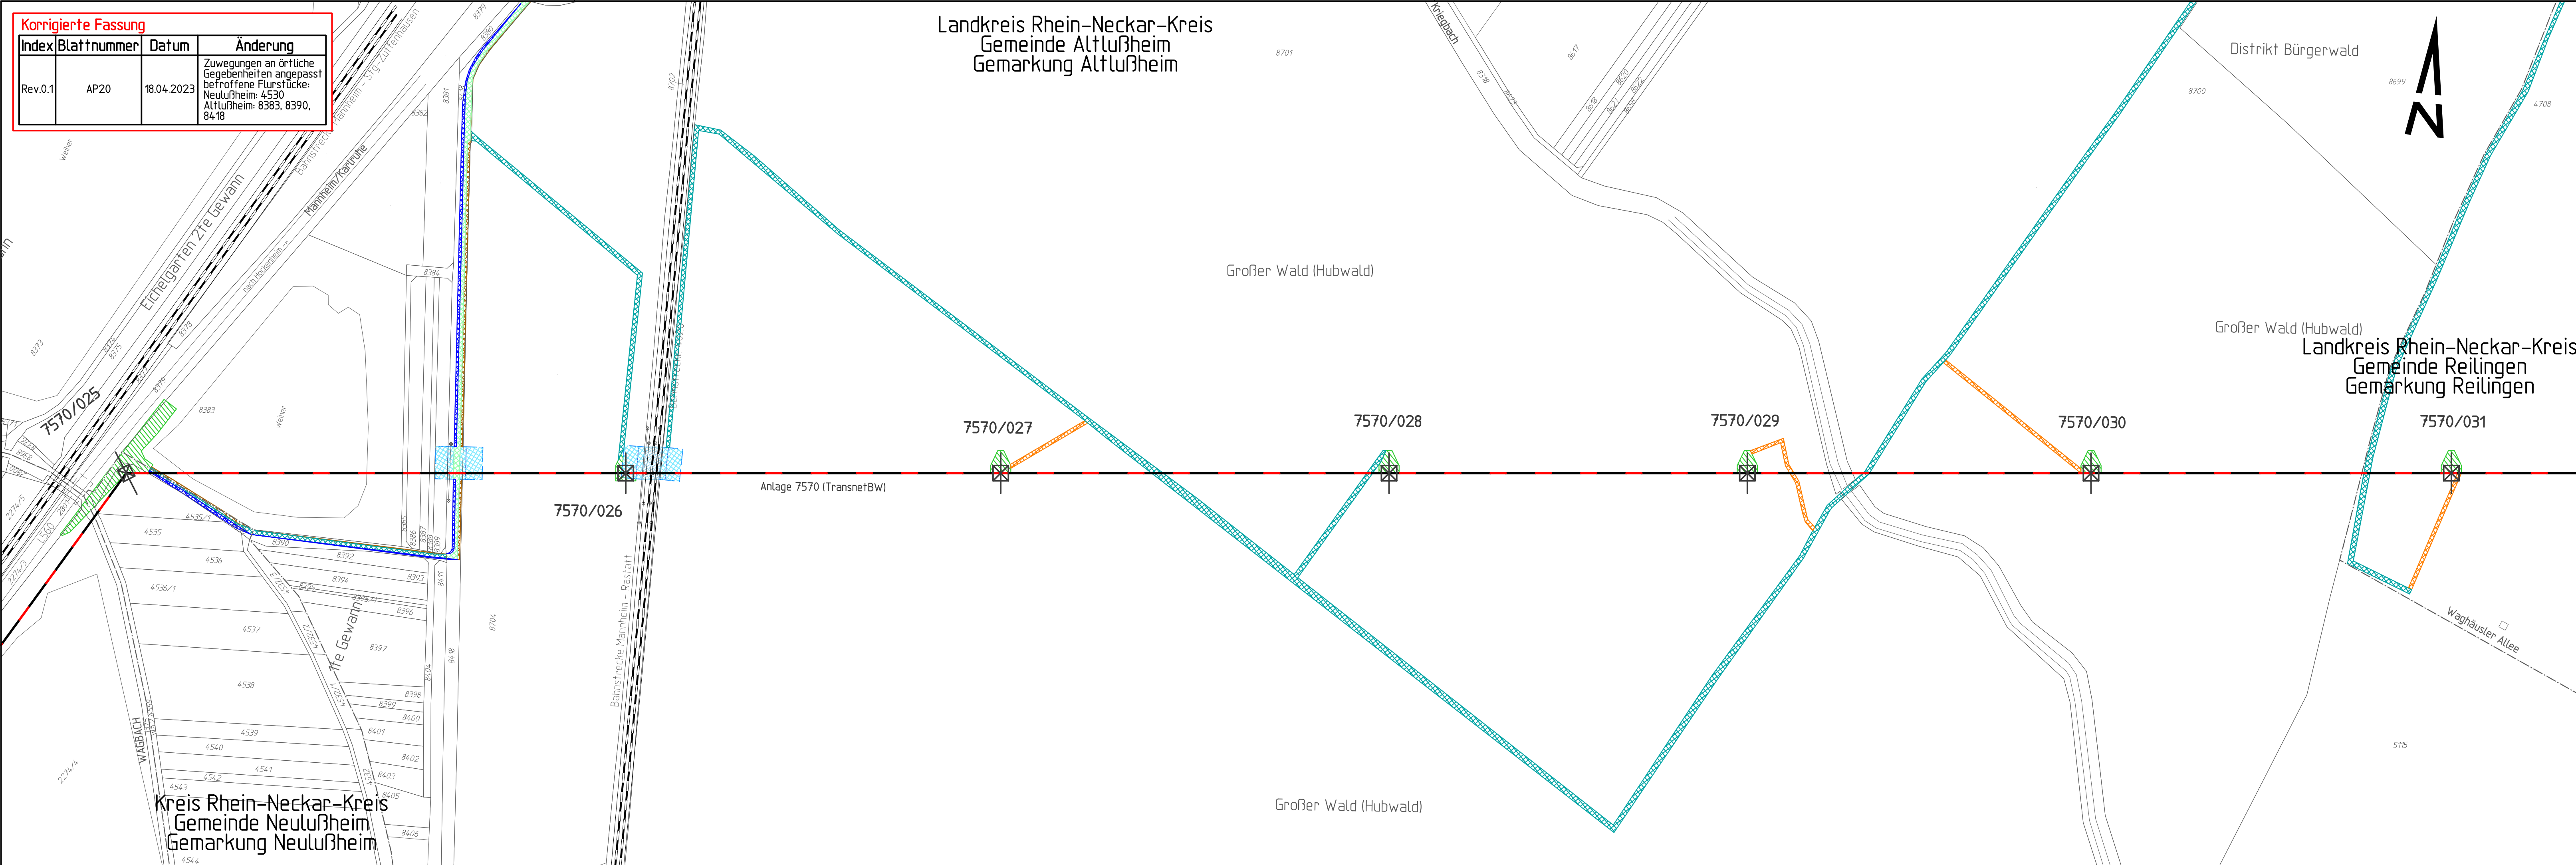

TransnetBW GmbH

TRANSPORT

Höchstspannungsleitung Osterath – Philippsburg
Vorhaben 2 BBPlG („Ultranet“)
Abschnitt B1 (Pkt. Wallstadt - Konverter Philippsburg)

Arbeitsflächenplan zur 1. Deckblattänderung

für die Genehmigung

Temporäre Arbeitsflächen und Zuwegungen

Gemarkung/Flur	Gemeinde	Landkreis
Neulußheim	Neulußheim	Rhein-Neckar-Kreis
Altlußheim	Altlußheim	Rhein-Neckar-Kreis
Reilingen	Reilingen	Rhein-Neckar-Kreis

Genehmigungsunterlage	Register 3.3
-----------------------	--------------

Genehmigungsbehörde

	"	-	-	-	-	-	-
	"	-	-	-	-	-	-
	"	-	-	-	-	-	-
	"	-	-	-	-	-	-
	"	-	-	-	-	-	-
	"	-	-	-	-	-	-
	"	-	-	-	-	-	-
	"	-	-	-	-	-	-
a		-	-	-	-	-	-
Index	Date	Sediment	Flores	Benthos	Copepods	Echinoderms	Enchytraeids

	LTB Leitungsbau GmbH BA Mannheim		TransnetBW GmbH Osloer Straße 15-17 70173 Stuttgart	
			Stuttgart, den 05.06.2023	
	Bearbeitet: 03.04.2020 Geprüft: 22.02.2021 Freigabe: 26.02.2021	Rhein Käufl Käufl	Maßstab der Längen: 1 : 2.500 Maßstab der Höhen: - - -	Blatt: 20 von 28
	Zeichn.-Nr.: LTB L65 20 154	Stand: 05.06.2023	Anlage: 7570	