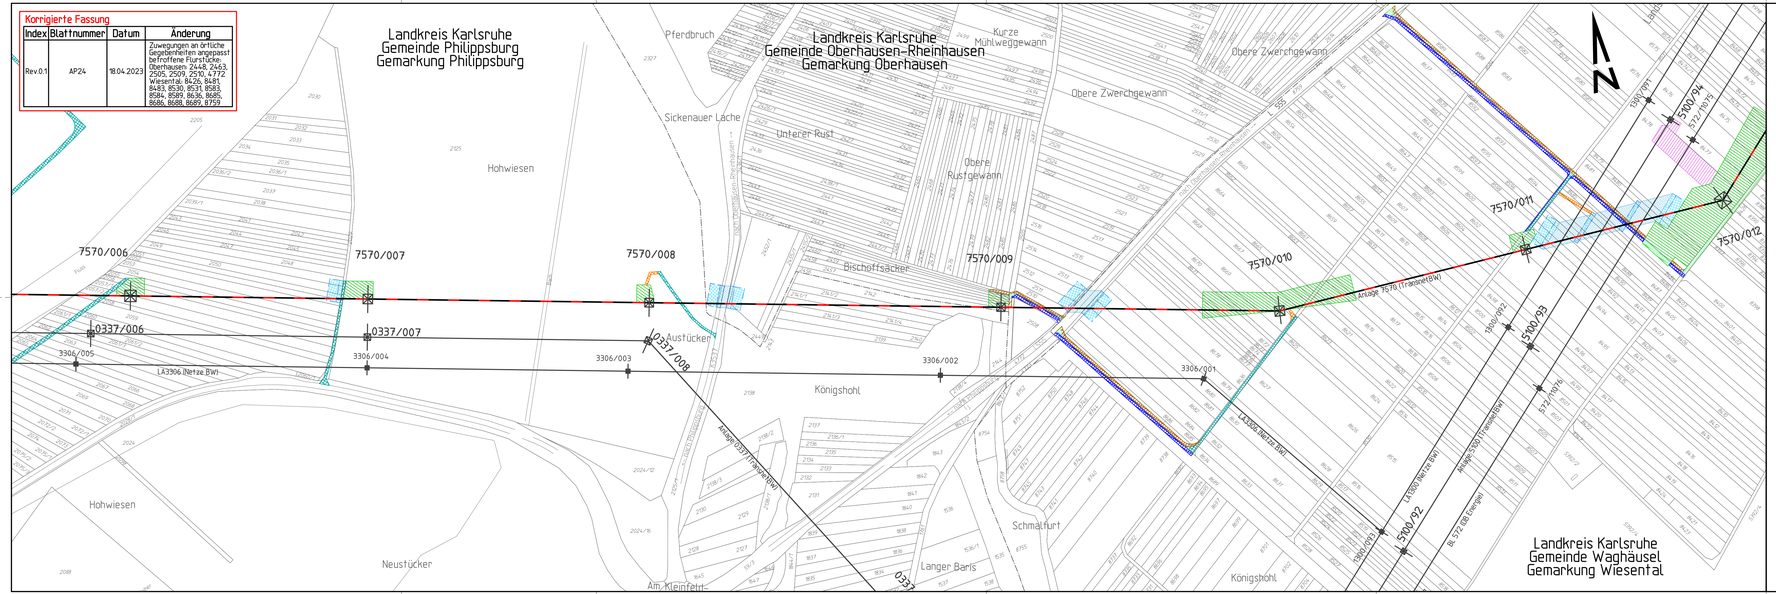

TransnetBW GmbH

Höchstspannungsleitung Osterath – Philippsburg
Vorhaben 2 BBPlG („Ultranet")
Abschnitt B1 (Pkt. Wallstadt - Konverter Philippsburg)

Arbeitsflächenplan zur 1. Deckblattänderung

für die Genehmigung

Temporäre Arbeitsflächen und Zuwegungen

von Mast 7570/006 bis Mast 7570/012

Gemarkung/Flur	Gemeinde	Landkreis
Philippsburg	Philippsburg	Karlsruhe
Wiesental	Waghäusel	Karlsruhe
Oberhausen	Oberhausen-Rheinhausen	Karlsruhe

Genehmigungsunterlage Register 3.3

Genehmigungsbehörde:

Index	Datum	Änderung	Firma	Bearbeit	Dep/Gh	Freigabe
-	-			-	-	-
-	-			-	-	-
-	-			-	-	-
-	-			-	-	-
-	-			-	-	-
-	-			-	-	-
-	-			-	-	-
-	-			-	-	-

LTB Leitungsbau GmbH
BA Mannheim

TransnetBW GmbH
Osloer Straße 15-17
70173 Stuttgart

Stuttgart, den 05.06.2023

	Datum	Name
Bearbeitet:	03.04.2020	Rhein
Dep/Gh:	22.02.2021	Käuß
Freigabe:	24.02.2021	Käuß

Maßstab der Längen: 1 : 7.500
Maßstab der Höhen: - - -

Zeichn.-Nr.: LTB L65 20 150

Stand: 05.06.2023

Blatt: 24 von 28

Anlage: 7570