


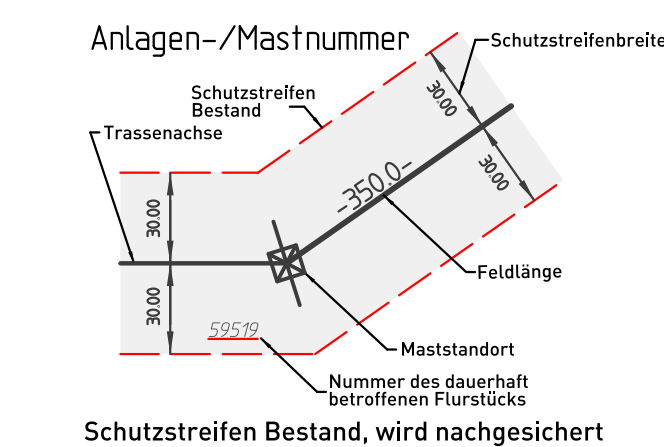






Index	Blattnummer	Datum	Änderung
Rev.0.1	RP20A	18.04.2023	Zuwegungen an örtliche Gegebenheiten angepasst befristete Flurstücke: Neuluthheim: 4.503 Altlußheim: 8318, 8418, 8467, 8469, 8471, 8475, 8479

Landkreis Rhein-Neckar-Kreis
Gemeinde Neulußheim
Gemarkung Neulußheim

Landkreis Rhein-Neckar-Kreis
Gemeinde Altlußheim
Gemarkung Altlußheim


Landkreis Rhein-Neckar-Kreis
Gemeinde Reilingen
Gemarkung Reilingen




- | Leitungen: | |
|---|--|
|  | Bestand |
|  | Neubau Vorhaben |
|  | Rückbau |
|  | Neubau Vorhaben
in bestehender Trasse
(Rückbau + Neubau) |
|  | Zubeseilung
auf bestehender Anlage |
|  | Neubau Folgemaßnahmen |
|  | Neubau Folgemaßnahmen
in bestehender Trasse
(Rückbau + Neubau) |

Fremdleitungen sind nachrichtlich geführt.
Es besteht keine Gewähr auf Lage und Vollständigkeit.

dauerhafte Flächeninanspruchnahme:

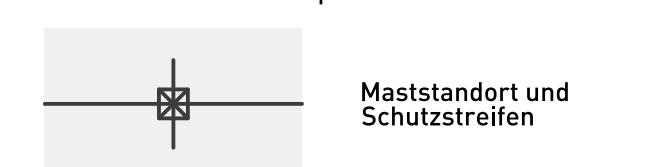


temporäre Flächeninanspruchnahme:

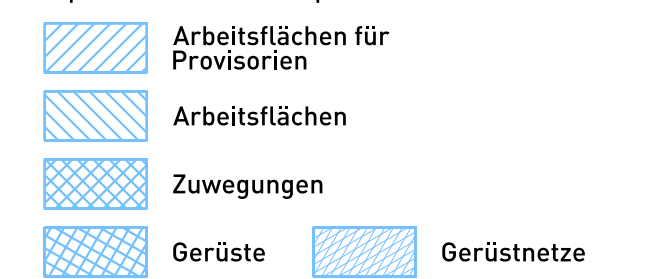

Eintragungen in diesem Farbton

1. Deckblattänderung / Flächen Neu

Eintragungen in diesem Farbtton
ehemaliger Planungsstand / Fläche entfällt

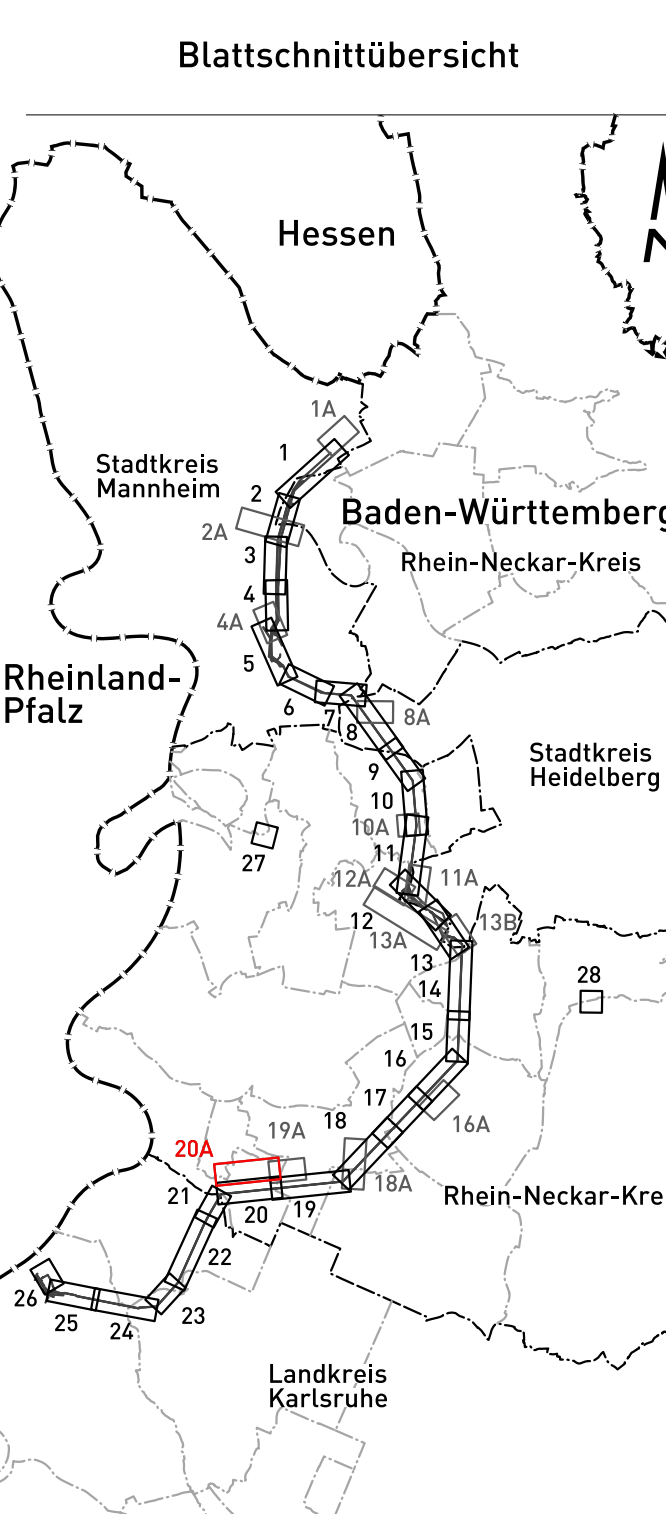

Grenzen:

_____	Flurstücksgrenze
.....	Gemarkungsgrenze
- - - - -	Gemeindegrenze
.....	Kreisgrenze
- - - - -	Regierungsbezirksgrenze
- - - - -	Bundeslandgrenze

Geobasisdaten ©Landesamt für Geoinformation und Landentwicklung
Baden-Württemberg, www.lgl-bw.de.

TransnetBW GmbH

TRANSPORT BW

Höchstspannungsleitung Osterath – Philippsburg
Vorhaben 2 BBPLG („Ultranet“)
Abschnitt B1 (Pkt. Wallstadt - Konverter Philippsburg)

Rechtserwerbsplan zur 1. Deckblattänderung für die Genehmigung (Zusatzplan)

von Mast 7570/025 bis Mast 7570/031

Gemarkung/Flur	Gemeinde	Landkreis
Neulußheim	Neulußheim	Rhein-Neckar-Kreis
Altlußheim	Altlußheim	Rhein-Neckar-Kreis
Reilingen	Reilingen	Rhein-Neckar-Kreis

Genehmigungsunterlage

Register 8.3

Genehmigungsbehörde:

-	-	-	-	-	-	-	-
=	=	=	=	=	=	=	=
-	-	-	-	-	-	-	-
=	=	=	=	=	=	=	=
-	-	-	-	-	-	-	-
=	=	=	=	=	=	=	=
-	-	-	-	-	-	-	-
=	=	=	=	=	=	=	=
0	=	=	=	=	=	=	=

Index	Datum	Änderung	Firma	Bearbeitet	Geprüft	Freigegeben
 <div style="margin-left: 20px;"> LTB Leitungsbau GmbH BA Mannheim </div>			TransnetBW GmbH Osloer Straße 15-17 70173 Stuttgart			
			Stuttgart, den 05.06.2023			
Bearbeitet:	Datum	Name	Maßstab der Längen:	1 : 2.500	Blatt: 20A von 28	
Geprüft:	22.02.2021	K3ufl	Maßstab der Höhen:	---		
Freigabe:	26.02.2021	K3ufl				
Zeichn.-Nr.:	LTB L65 20 315		Stand:	05.06.2023	Anlage: 7570	