



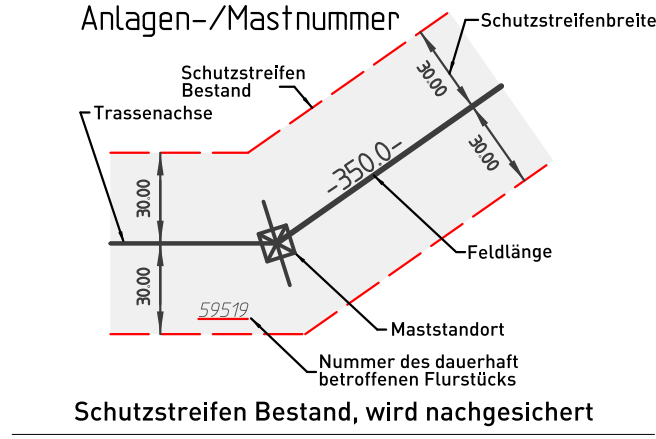

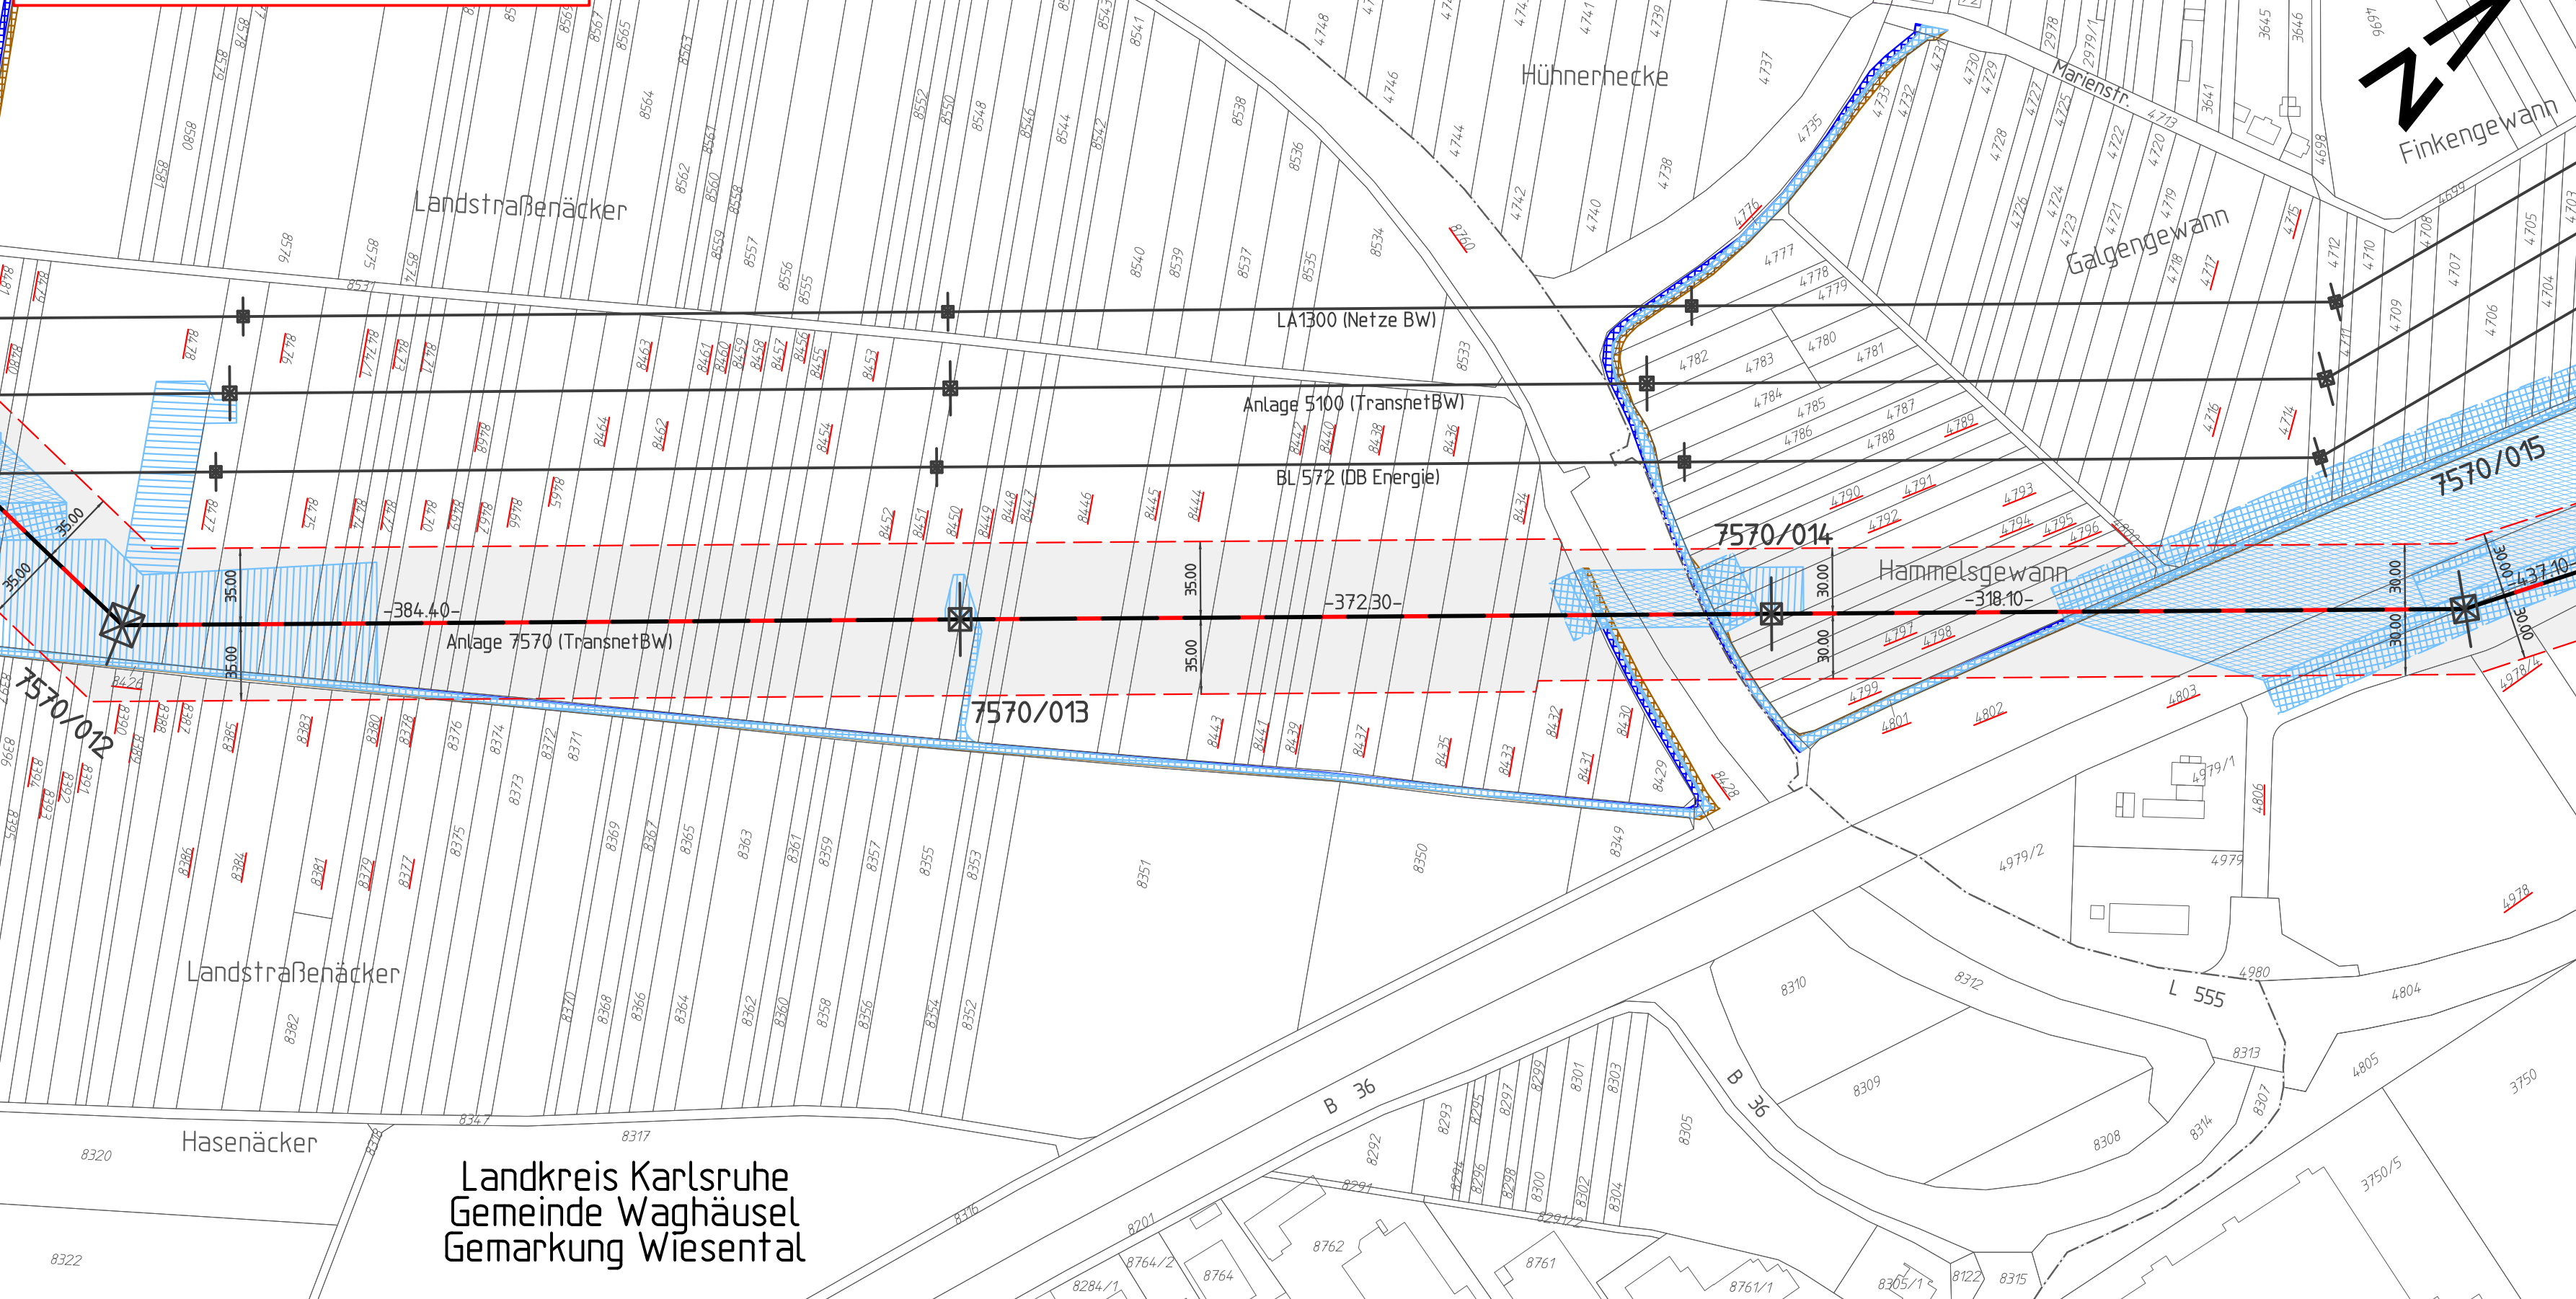


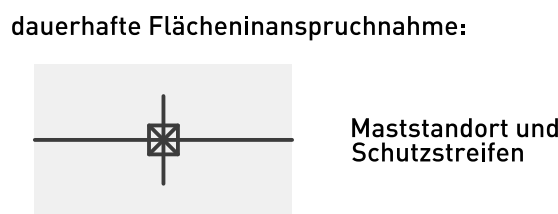







Korrigierte Fassung			
Index	Blattnummer	Datum	Änderung
Rev.0.1	RP23	18.04.2023	Zuwegungen an örtliche Gegebenheiten angepasst betroffene Flurstücke: Oberhausen: 4713, 4733, 4776, 4777, 4778, 4782, 4790, 4793, 4801 Wiesental: 8316, 8426, 8428



- | Leitungen: | |
|---|--|
|  | Bestand |
|  | Neubau Vorhaben |
|  | Rückbau |
|  | Neubau Vorhaben
in bestehender Trasse
(Rückbau + Neubau) |
|  | Zubeseilung
auf bestehender Anlage |
|  | Neubau Folgemaßnahmen |
|  | Neubau Folgemaßnahmen
in bestehender Trasse
(Rückbau + Neubau) |

Fremdleitungen sind nachrichtlich geführt.
Es besteht keine Gewähr auf Lage und Vollständigkeit.




- temporäre Flächeninanspruchnahme:
- | | |
|---|--------------------------------|
|  | Arbeitsflächen für Provisorien |
|  | Arbeitsflächen |
|  | Zuwegungen |
|  | Gerüste |
|  | Gerüstnetze |

Eintragungen in diesem Farbton

1. Deckblattänderung / Flächen Neu

Eintragungen in diesem Farbton
ehemaliger Planungsstand / Fläche entfällt

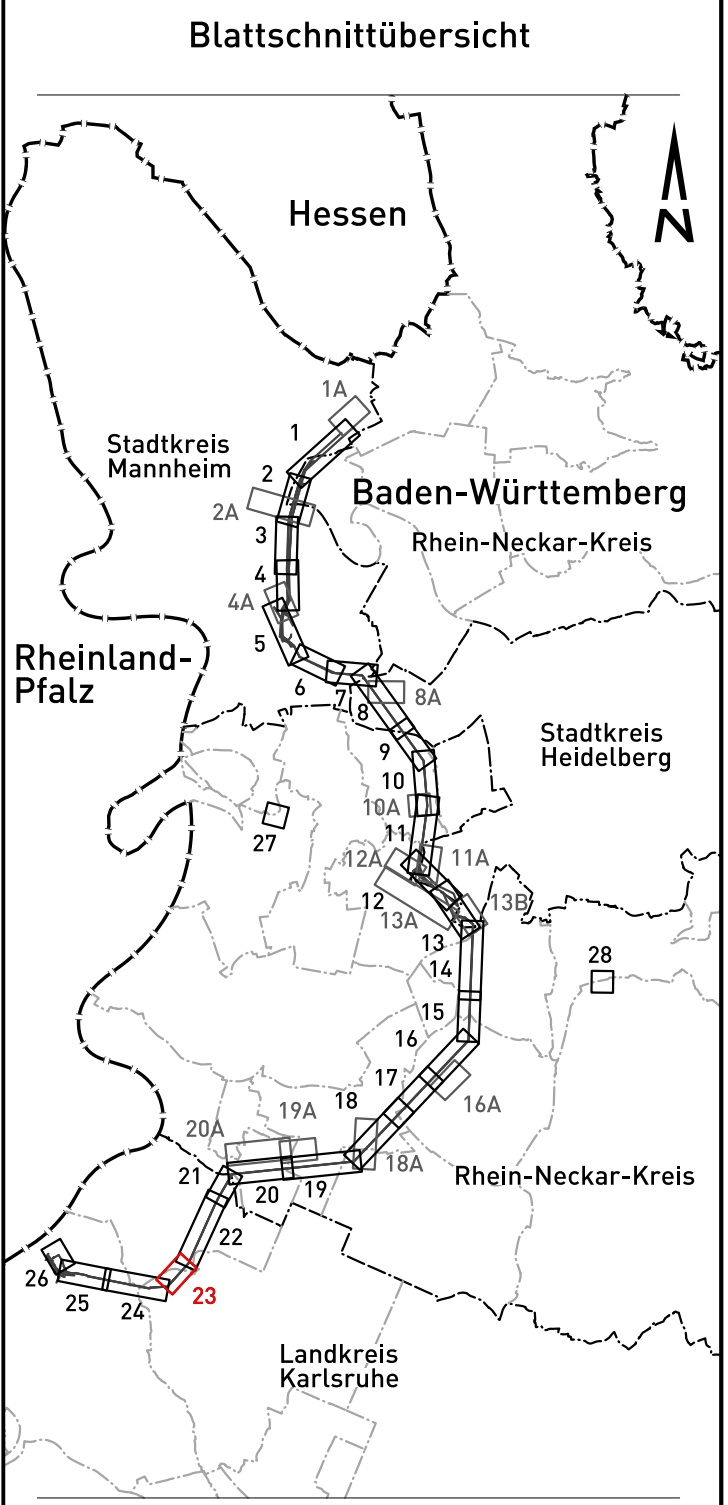

- Grenzen:**
- | | |
|-----------------------------------|-------------------------|
| _____ | Flurstücksgrenze |
| | Gemarkungsgrenze |
| ----- | Gemeindegrenze |
| ----- | Kreisgrenze |
| + + + + + | Regierungsbezirksgrenze |
| + + + + + | Bundeslandgrenze |

Geobasisdaten ©Landesamt für Geoinformation und Landentwicklung
Baden-Württemberg, www.lgl-bw.de.

TransnetBW GmbH

TRÄNSNET BW

Höchstspannungsleitung Osterath – Philippsburg
Vorhaben 2 BBPlG („Ultranet“)
Abschnitt B1 (Pkt. Wallstadt - Konverter Philippsburg)

Rechtserwerbsplan zur 1. Deckblattänderung

für die Genehmigung

von Mast 7570/012 bis Mast 7570/015

Gemarkung/Flur	Gemeinde	Landkreis
Wiesental	Waghäusel	Karlsruhe
Oberhausen	Oberhausen-Rheinhausen	Karlsruhe

Genehmigungsunterlage	Register 8.3
-----------------------	--------------

Genehmigungsbehörde:

[illegible]

Index	Datum	Änderung	Firma			Bearbeit	Geprüft	Freigabe
<div></div> <div>LTB Leitungsbau GmbH BA Mannheim</div>			TransnetBW GmbH Osloer Straße 15-17 70173 Stuttgart					
	Datum	Name	Stuttgart, den 05.06.2023					
Bearbeitet:	22.04.2020	Hahl						
Geprüft:	22.02.2021	Käufl						
Freigabe:	26.02.2021	Käufl						
Zeichn.-Nr.:	LTB L65 20 211		Stand:	05.06.2023	Anlage:	7570		