
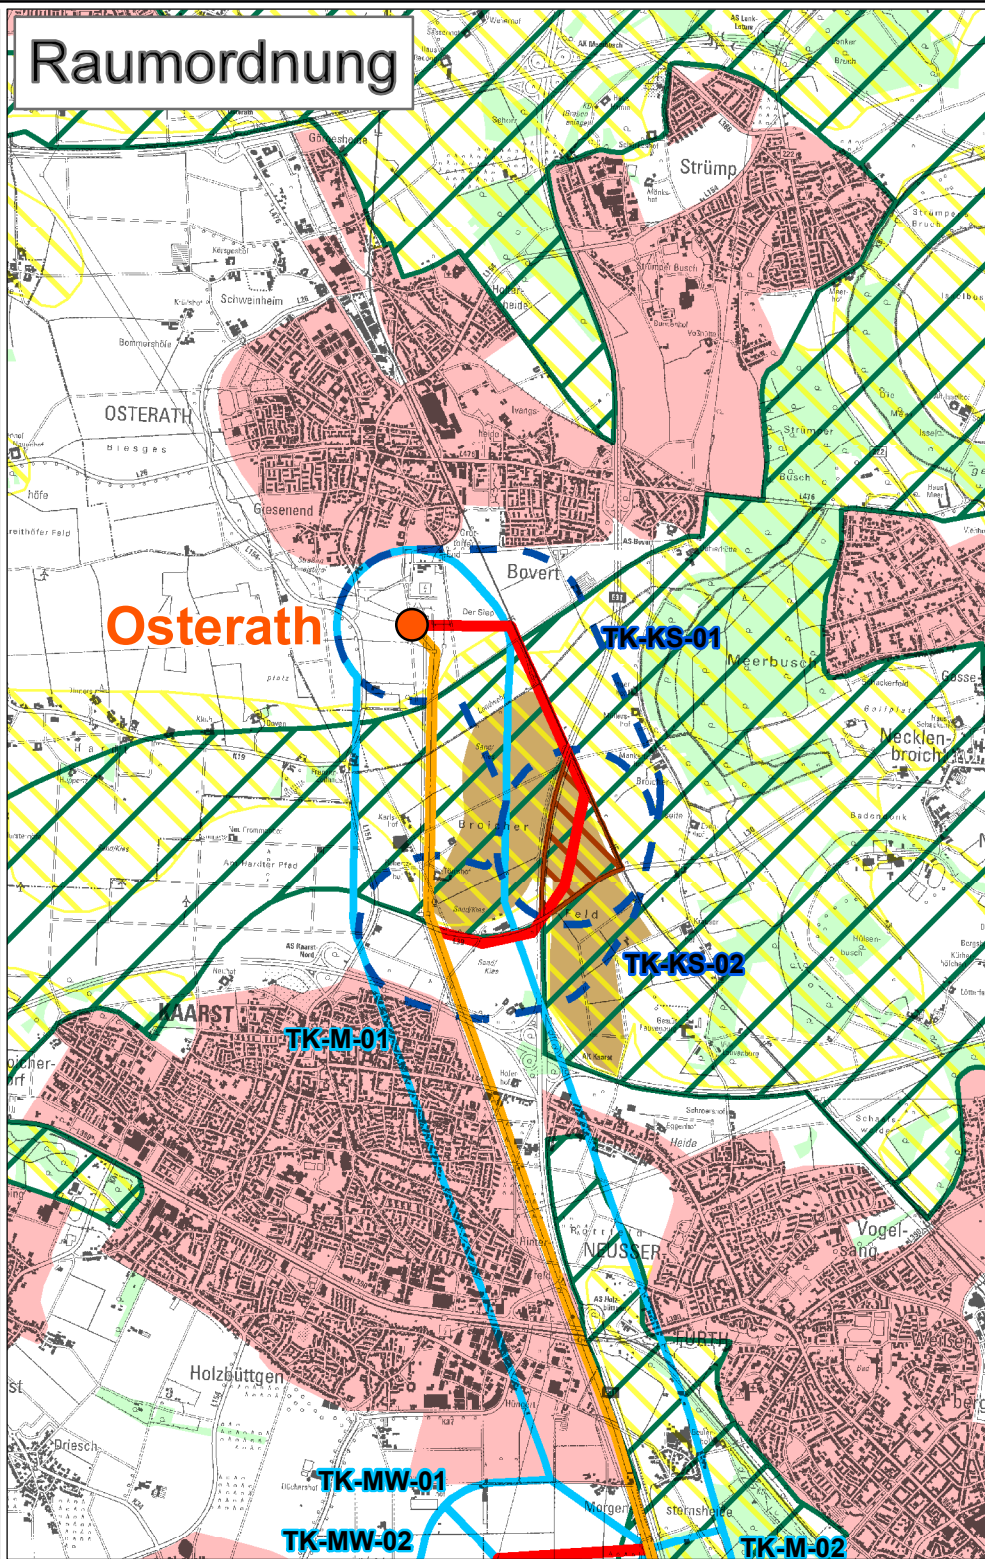
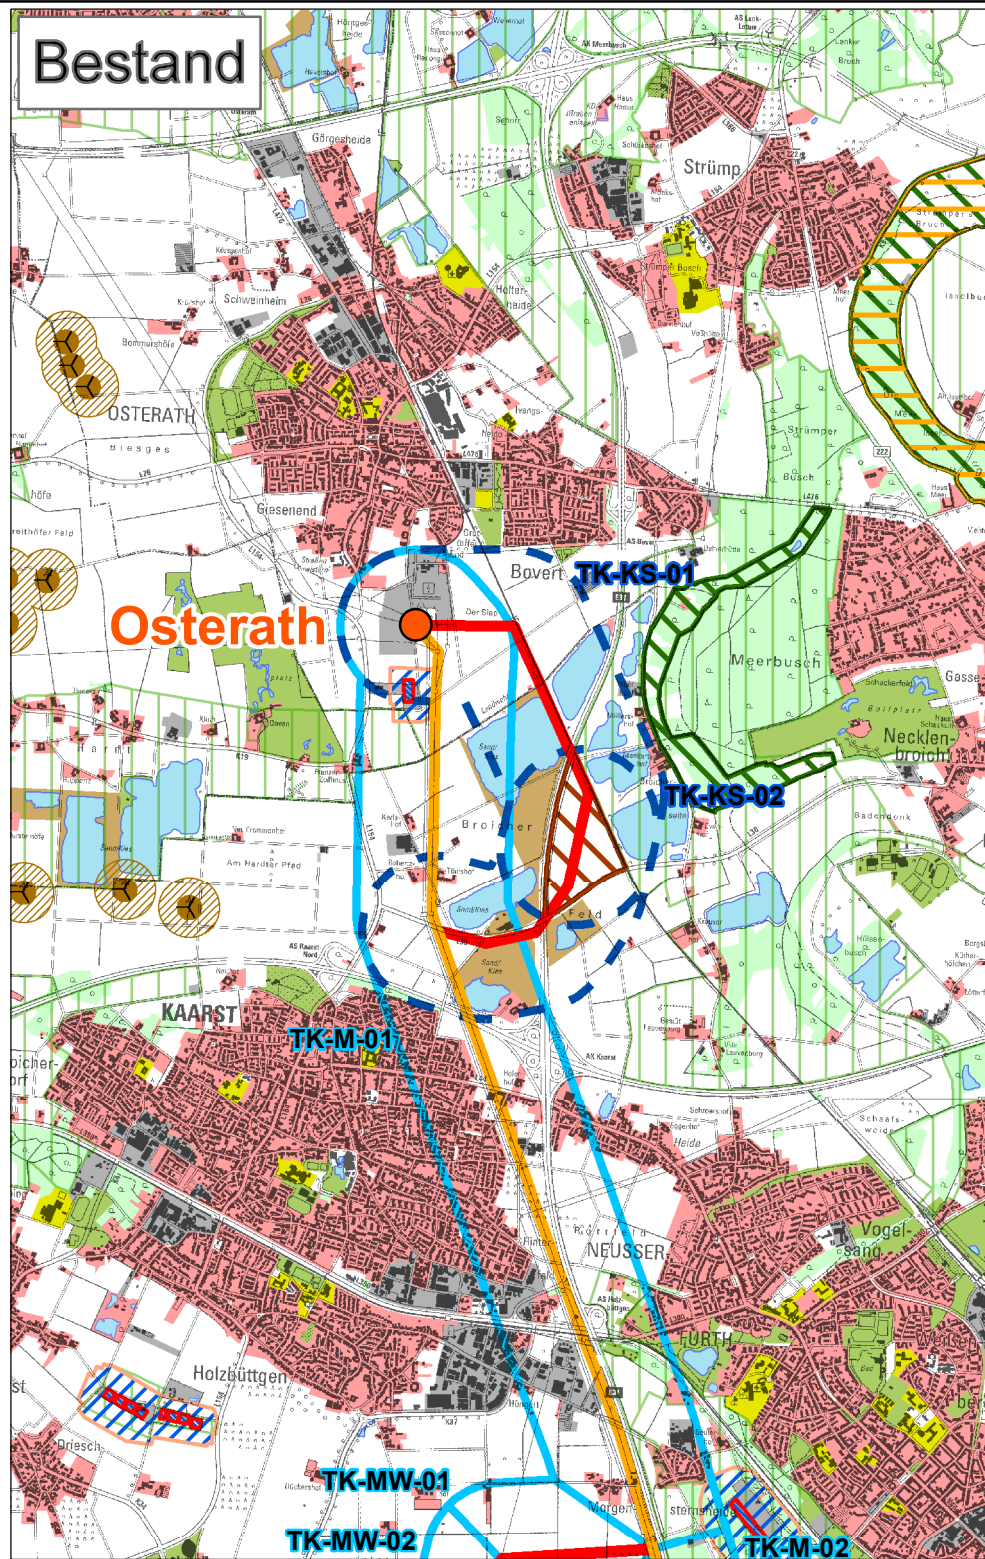


Plat:\detracdo3\as\p0183016_HGUE_Osterath_Philippshurg_BFPD00_GIS_Projekte\03_Berichte\Anspron_Mai2015_Abs_C_Ababe\A_4_5_TKF_Anbindungskorridor_Konverterstandort.mxd, Datum gedruckt: 19. Mai 2015

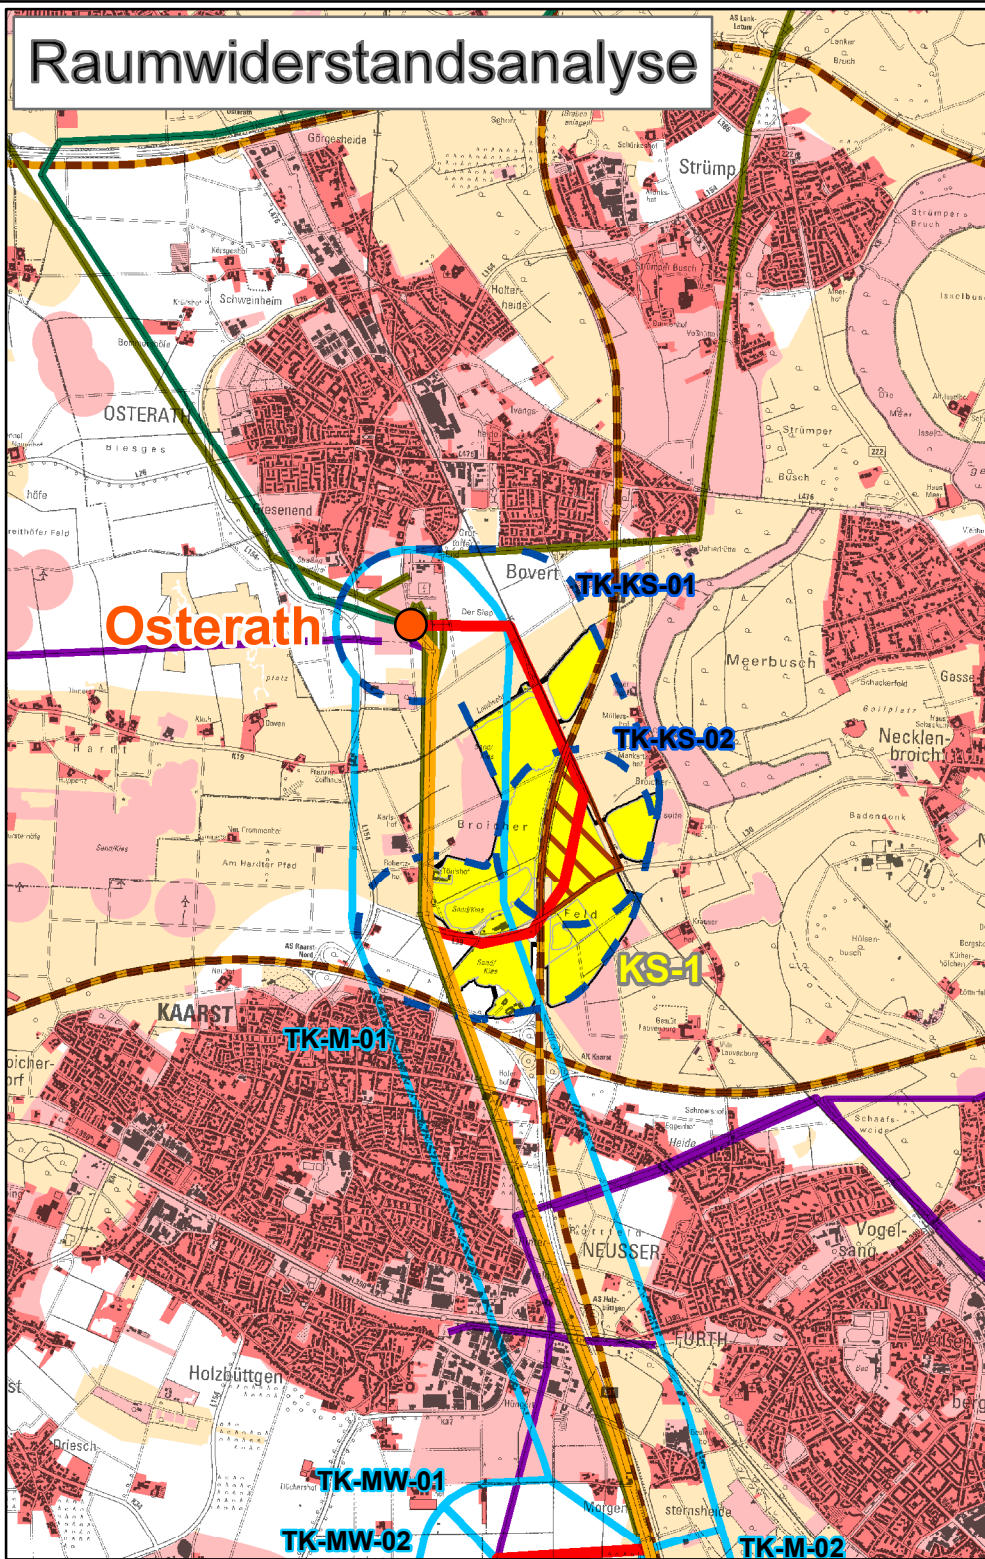

Raumwiderstandsanalyse

Raumwiderstandsklassen

- I - Ausschlusskriterien
- I - sonstige Kriterien
- II - alle Kriterien

Ergebnis der Ampelprüfung

- Raumwiderstände im Riegel
- überwindbar nach Einbeziehung spezieller Vorkehrungen

Bündelungspotenziale

- 380-kV-Höchstspannungs-Freileitung
- 220-kV-Höchstspannungs-Freileitung
- 110-kV-Hochspannungs-Freileitung
- Bundesautobahn

Allgemein

- Netzverknüpfungspunkt
- Trassenkorridor
- Anbindungskorridor

Leitungskategorie

- 3 - Nutzung Bestandsleitung (punktuelle Umbauten)
- 6 - Neubau

- Konverterstandortbereich 20 (Kaarster Dreiecksfläche)

Bestand

- Windkraftanlagen (WKA)
- Abstandsbereiche WKA (200m)
- Wasserschutzgebiet Zone I
- Wasserschutzgebiet Zone II
- FFH-Gebiet
- Naturschutzgebiet
- Landschaftsschutzgebiet
- Sensible Einrichtungen
- Wohn- und Mischbauflächen
- Industrie- & Gewerbeflächen
- Stillgewässer
- Oberflächennahe Rohstoffe
- Siedlungsnah Freiräume
- Wald

Raumordnung

- Vorranggebiet Landschaftsbild
- Regionaler Grünzug
- Vorranggebiet im Siedlungsbezug
- Vorranggebiet oberflächennahe Rohstoffe
- Vorranggebiet Wald/Forstwirtschaft

Hinweis:

Die Karte führt nur Raumwiderstandskriterien auf, die auch tatsächlich im Kartenrahmen vorhanden sind.

Quellen:

vgl. Anhang A.5
© GeoBasis-DE/BKG 2011, 2012

Auftraggeber:	Amprion GmbH Rheinlanddamm 24 44139 Dortmund	ERM GmbH Siemensstraße 9 63263 Neu-Isenburg	Tel: +49 (0) 6102/ 206-0 Fax: +49 (0) 6102/ 206-302	amprion	ERM
Erstellt durch:					
Projekt:	Höchstspannungsleitung Osterath - Philippsburg Gleichstrom				
Phase:	Trassenkorridorfindung				
Thema:	Anbindungskorridor für Konverterstandort				
Blattgröße:	A3	Maßstab:	1:50.000		
Bearbeitet:	YSR	Status:	Bericht		
Gezeichnet:	YSR	Stand:	19.05.2015		
Geprüft:	BVS	Kartennummer:	A.4.5		