



Regelprofil Stammstrecke 525 kV

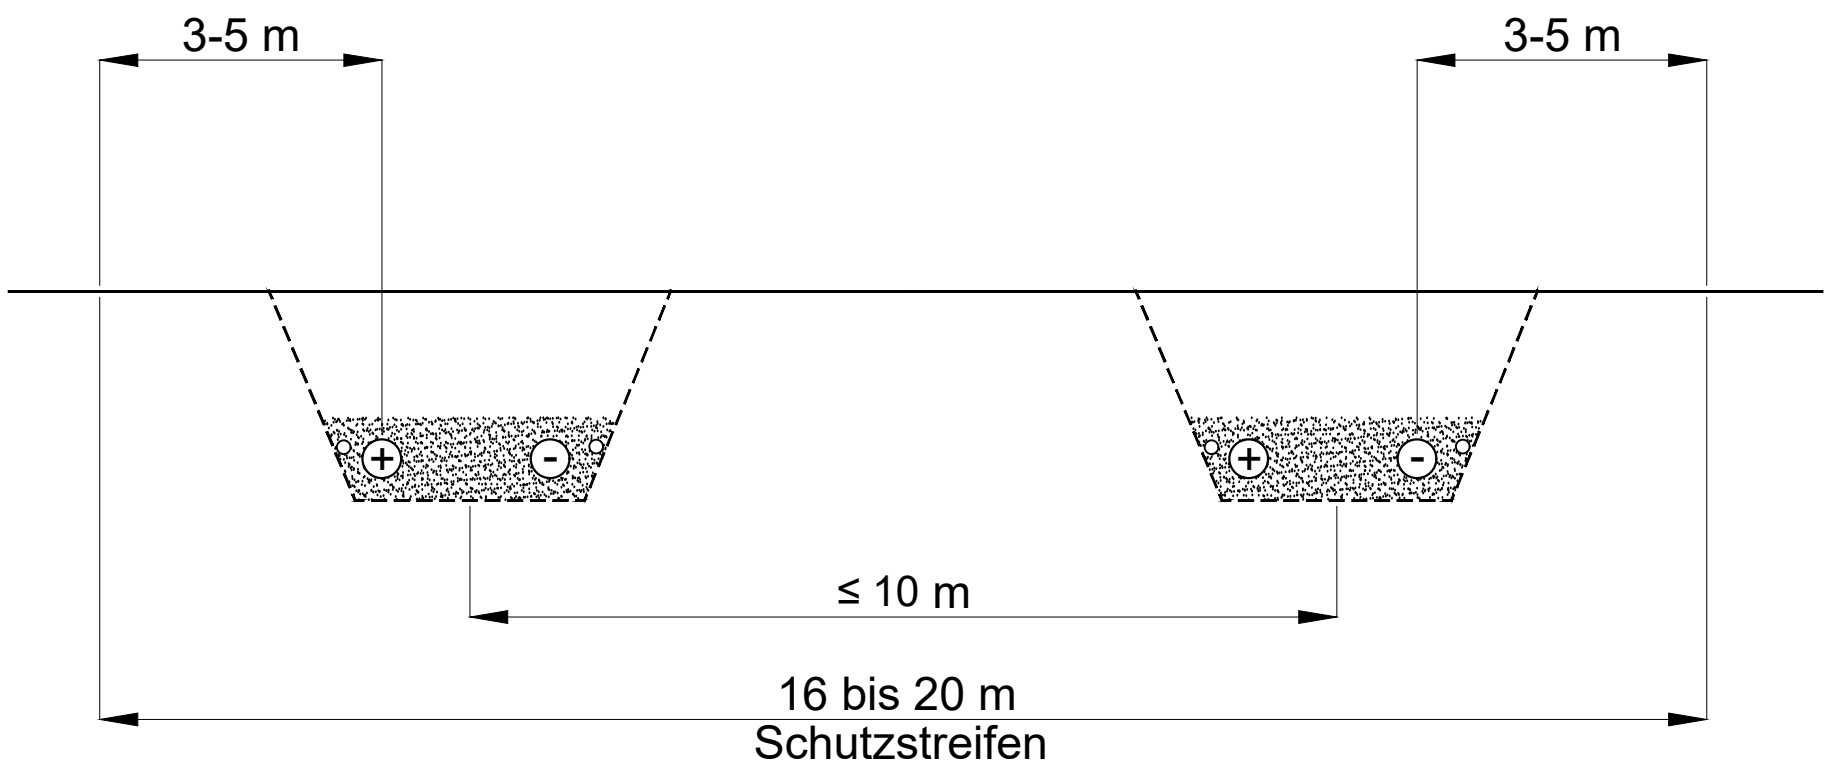

Regelprofil Normalstrecke 525 kV

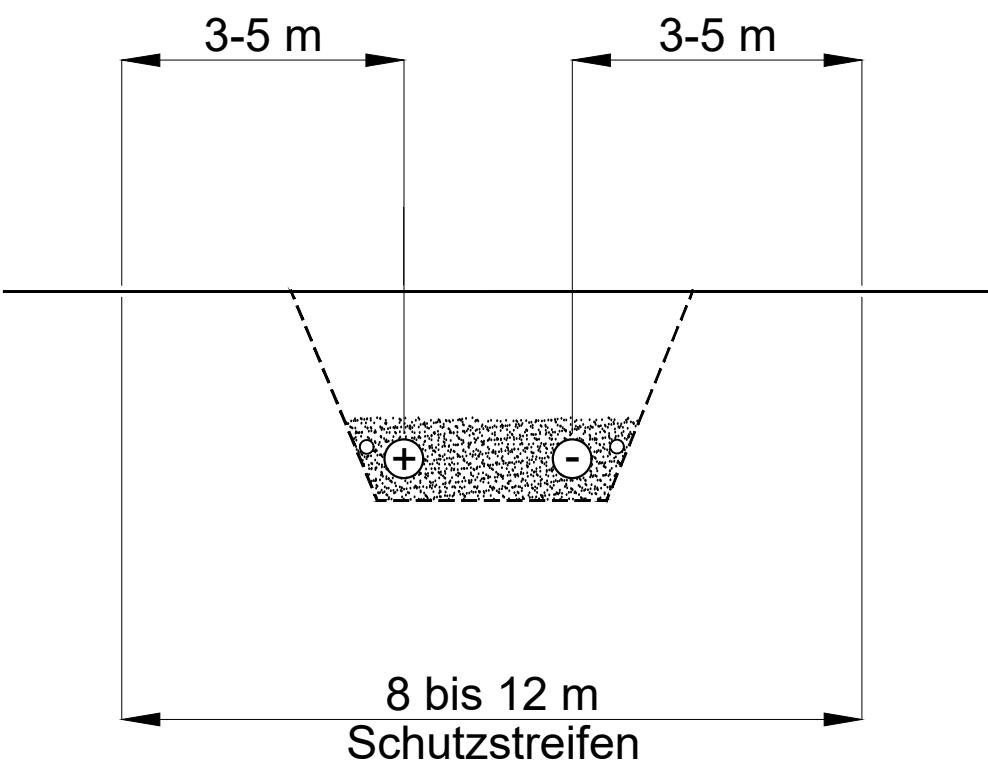

0	17.02.2020	Antragsunterlagen nach § 19 NABEG	HenS	SchB	GriT
REV	DATUM	AUSGABE, ART DER ÄNDERUNG	ERSTELLT	GEPRÜFT	FREIGEGL.

AUFTRAGGEBER:

PROJEKT:
SuedLink
Antrag auf
Planfeststellungsbeschluss



ZEICHNUNG TITEL:
Anlage 2.1 Typenplan Regelprofil
Stamm- und Normalstrecke

PROJEKT-Nr.:	ZEICHNUNG-Nr.:			
A100	A100_ArgeSL_P19_SL_00_TEC_1001			
		MAßSTAB:	BLATT	VON
		Blatt Größe A3	-	01 01