


Regelprofil Kabelgraben

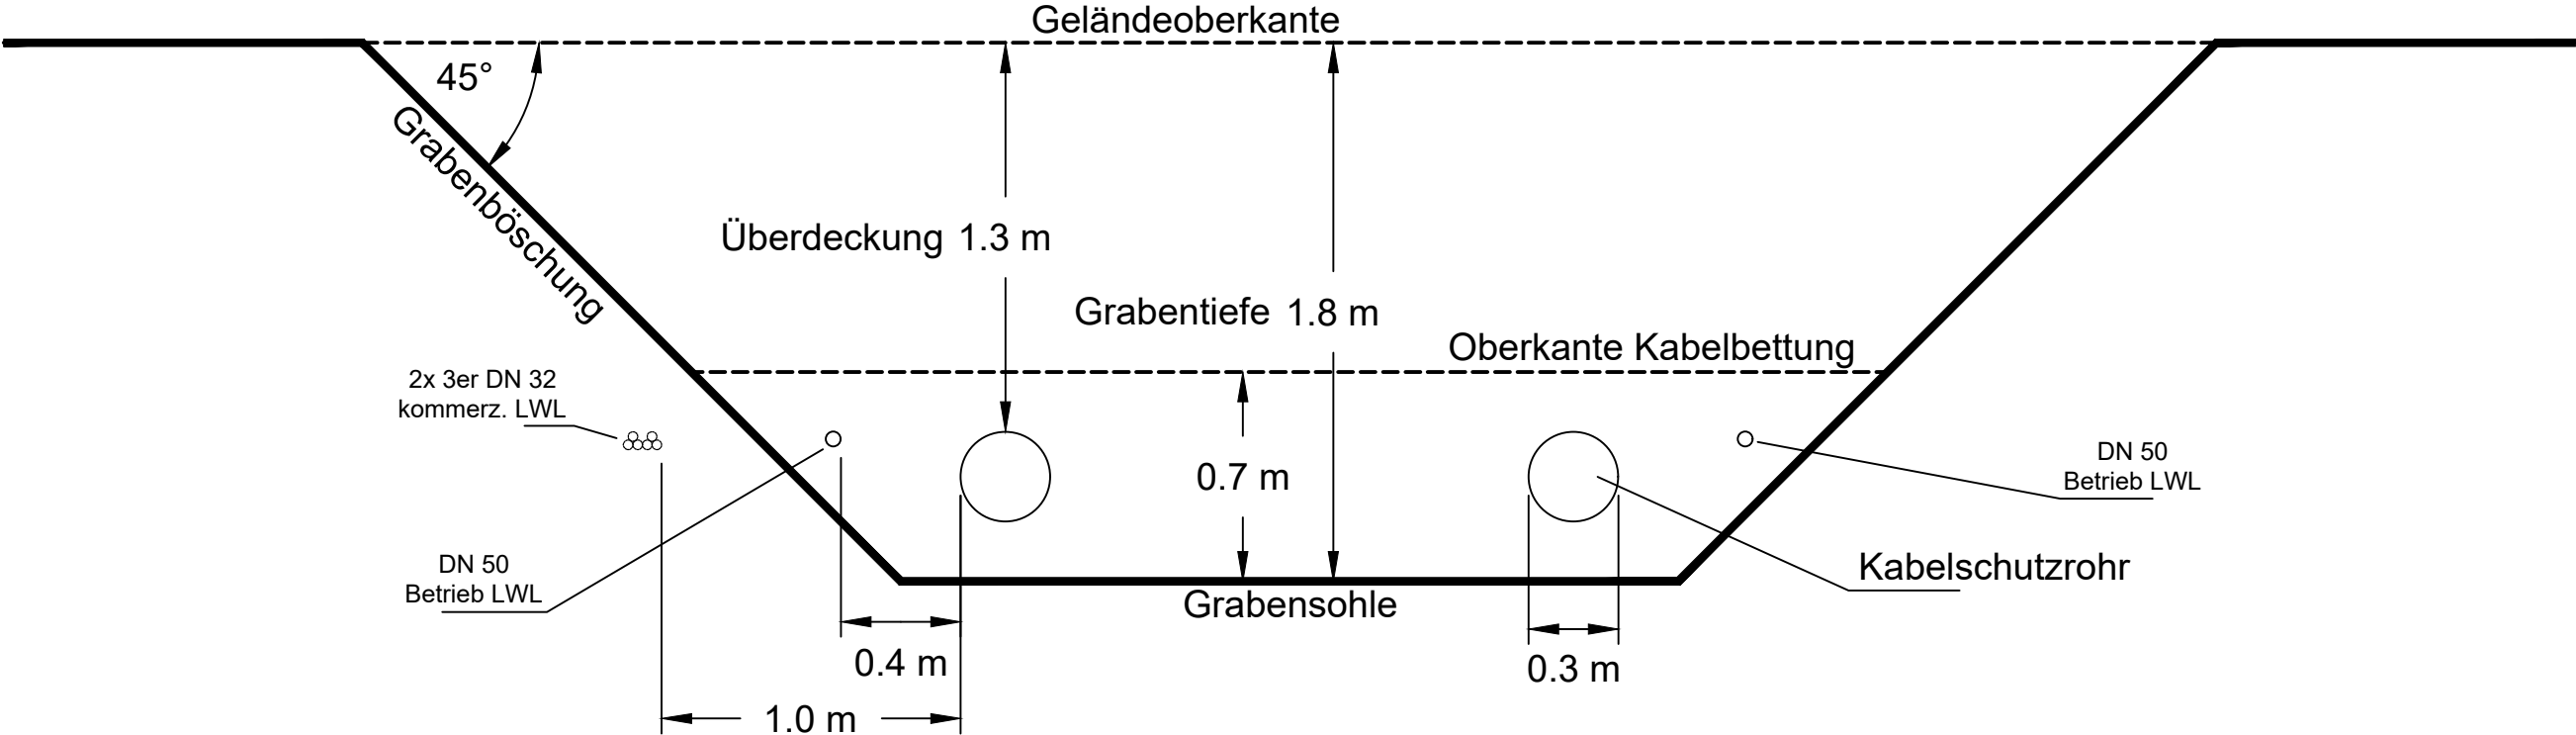

0	17.02.2020	Antragsunterlagen nach § 19 NABEG	HenS	GriT	RieM
REV	DATUM	AUSGABE, ART DER ÄNDERUNG	ERSTELLT	GEPRÜFT	FREIGEgeben

AUFTRAGGEBER:

PROJEKT:

SuedLink

Antrag auf

Planfeststellungsbeschluss

ZEICHNUNG TITEL:

Anlage 2.2 Typenplan

Regelprofil Kabelgraben

PROJEKT-Nr.:	ZEICHNUNG-Nr.:			
A100	A100_ArgeSL_P19_SL_00_TEC_1002			
		MAßSTAB:	BLATT	VON
		Blatt Größe A3	-	01 01