
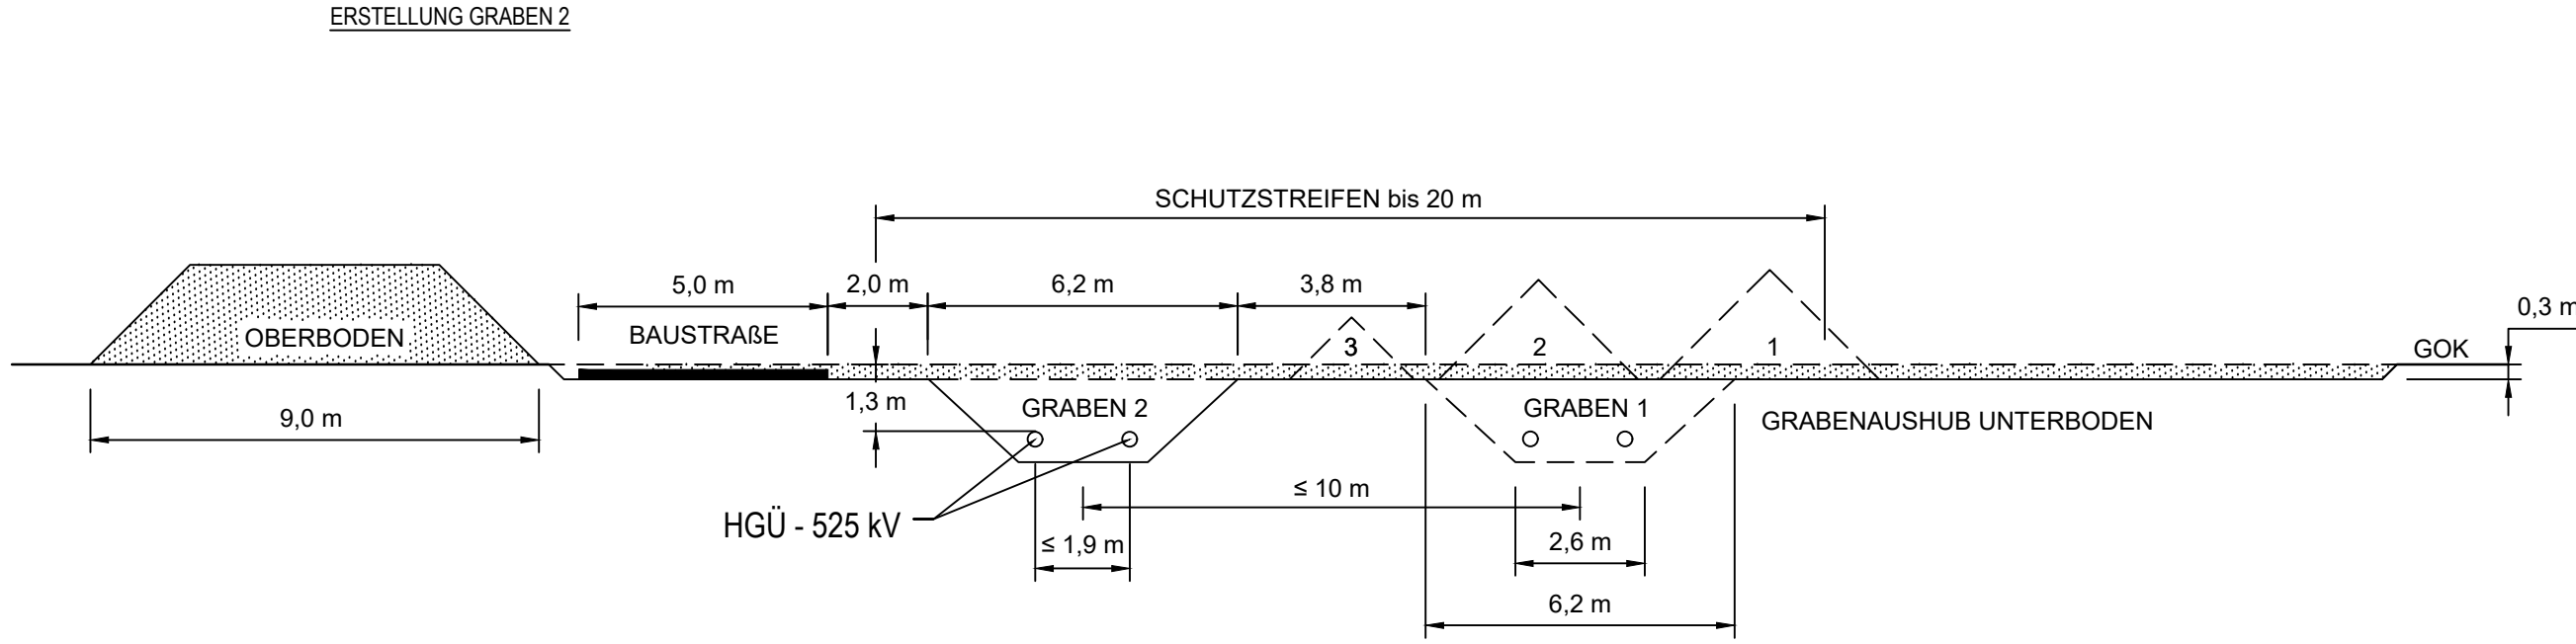


STAMMSTRECKE
(VORHABEN 3 UND 4)

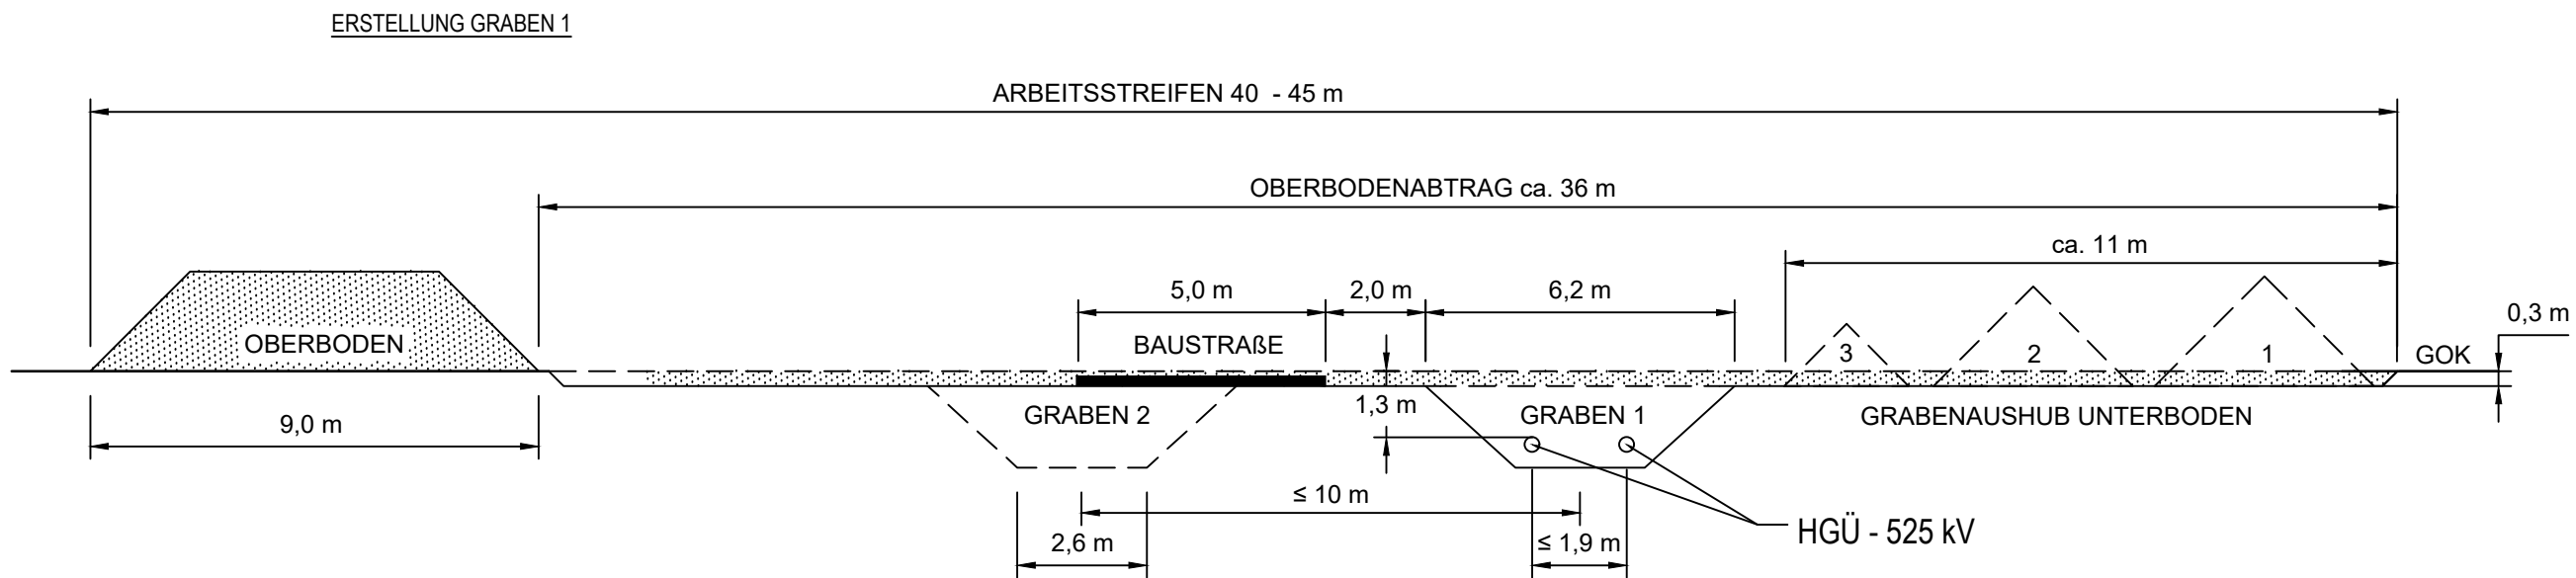

AUSHUBMASSEN

| HORIZONT | FLÄCHE | AUSHUB (FAKTOR 1.3) |
|------------|---------|---------------------|
| OBERBODEN | 10.7 m² | 14 m³ |
| HORIZONT 1 | 3.8 m² | 5 m³ |
| HORIZONT 2 | 3.1 m² | 4 m³ |
| HORIZONT 3 | 1.2 m² | 1.5 m³ |

ANMERKUNG:
Aushubmieten abhängig vom
Kabelabstand und tatsächlichen
Bodenschichten

ANMERKUNG:
Maße und Darstellungen können in Abhängigkeit örtlicher
Bodenverhältnisse und nach Festlegung geeigneter
Bauausführung abweichen

| Rev | DATUM | AUSGABE, ART DER ÄNDERUNG | ERST. | GEPR. | FREIG. |
|-----|------------|-----------------------------------|-------|-------|--------|
| 0 | 17.02.2020 | Antragsunterlagen nach § 19 NABEG | HenS | GrT | RieM |

AUFTRAGGEBER:



PROJEKT:

SuedLink
Antrag auf
Planfeststellungsbeschluss



ZEICHNUNG TITEL:

Anlage 2.4 Typenplan Regelarbeitsstreifen
Stammstrecke

| PROJEKT-Nr.: | | ZEICHNUNG-Nr.: | | | |
|--------------|--|--------------------------------|---|-------|-----|
| A100 | | A100_ArgeSL_P19_SL_00_TEC_1004 | | | |
| | | MAßSTAB: | | BLATT | VON |
| | | Blatt Größe A3 | - | 01 | 01 |