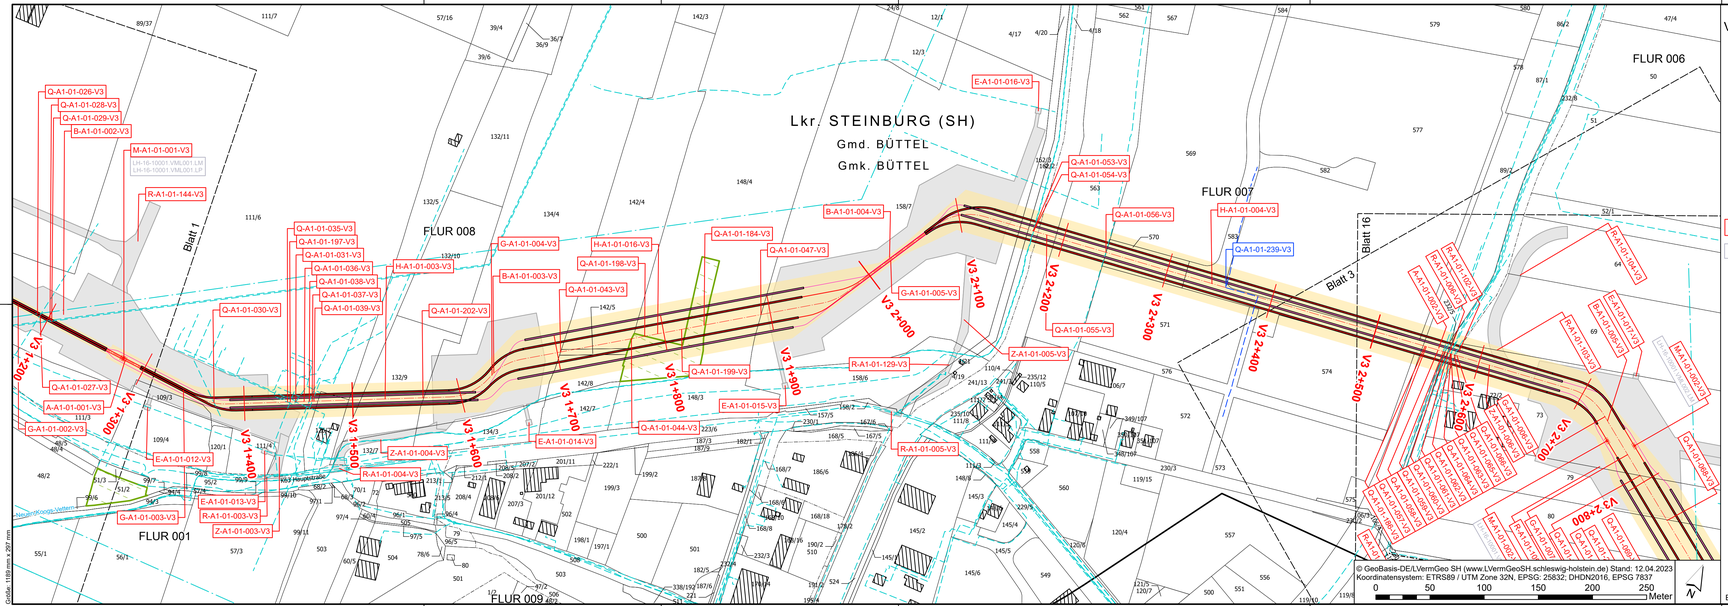

© GeoBasis-DE/LVermGeo SH (www.LVermGeoSH.schleswig-holstein.de) Stand: 12.04.2023
Koordinatensystem: ETRS89 / UTM Zone 32N, EPSG: 25832; DHDN2016, EPSG 7837

0 50 100 150 200 250 Meter

Größe: 1189 mm x 297 mm

Verwaltung

- Land
- Kreis
- Stadt/Gem.
- Gemarkung
- Flur
- Flurstücksgrenze
- Gebäude
- 37 Flurstücksnummer
- K-A4-09-004-V3 Örtlichkeit von Objekten
- LH-00-10000.VML000.LP Betriebsmittelkennzeichen
- Nachrichtlich dargestellte Planung (z.B. Konverterstation)
- Kabelachse Medienkabel

Vorübergeh. IA

- Arbeitsstreifen / bauzeitliche Zuwegung

Sonderbauwerk

- Schachtstandort
- Druckleitungstrasse

- Fremdleitungen (unterirdisch)
- Fremdleitungen (oberirdisch)
- geplante Leitungen (nachrichtliche Übernahme)
- Nebenbauwerke
- Angrenzende Blattschnitte
- Flurbereinigungsgebiet
- Waldfläche
- Versickerungsfläche
- Festgelegter Trassenkorridor in angrenzendem PFA
- Planfeststellungsabschnittsgrenze
- Trassenachse in angrenzendem PFA (nachrichtlich)

Deckblatt I

Änderung oder Ergänzung von Flächenobjekten (Strichstärke der Umrandung objektabhängig)

Änderung oder Ergänzung von Linienobjekten (Typ und Strichstärke der Linie objektabhängig)

Text

Änderung oder Ergänzung von Texten oder Zeilen

Änderung oder Ergänzung von anderen Zeichnungsobjekten (Beispiel)

Systemskizze - Stammstrecke

Draufsicht

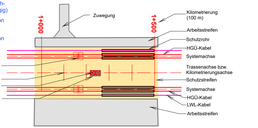

Profilansicht

2 x 2 Kabel 525 kV

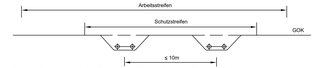

Eine Dokumentation zu den verwendeten Daten und Informationen erfolgt in Teil M.

SuedLink

BBPIG-Vorhaben 3, HGÜ-Verbindung Brunsbüttel - Großgartach
BBPIG-Vorhaben 4, HGÜ-Verbindung Wilster - Bergrheinfeld/West
Leitung-Nr.: LH-16-10001 / LH-16-10002

Planfeststellungsabschnitt A1

Teil C06

Anlage 01
Lageplan

Übersichtskarte 1:50.000

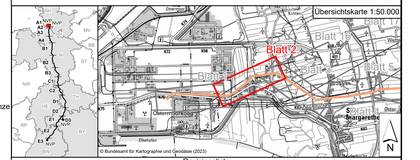

Revisionsliste

Rev	Datum	Ausgabe	Erstellt	Geprüft	Freigegeben
01	31.07.2024	DECKBLATT I	AbelBud	Brußle	Gulzon
00	05.11.2023	Unterlage gemäß §21 NABEG	AbelBud	Gulzon	Pfeifrub

Planfeststellung

Planfeststellungsbehörde:

Vorhabenträger: ©
TenneT TSO GmbH
Bernecker Straße 70
95448 Bayreuth

TENNET

Datum: 31.07.2024

i. V. Kay Anders | i. V. Stefan Mirschel

Auftragnehmer:
ILF Beratende Ingenieure GmbH
Werner-Eckert-Str. 7
81829 München

ILF CONSULTING ENGINEERS

i. A. Franz Steininger | i. V. Jonathan Gullner

DECKBLATT I

Blatt-Nr.: 2 / 19
Maßstab: 1: 2.000
km: V3 1+250 - V3 2+650
Einheit: [m]

FSPWB: SL.PN.TS.RP.P1.GPA1.PU.TC
Vertraulichkeitsklassifizierung: C1 - Public Information

Dok.-Kennz. - Objektkennzeichen - DCC - Dokumentenzählnummer
PFA A1 - C.CB.D00164 - A100-ILF-00340-AT-001