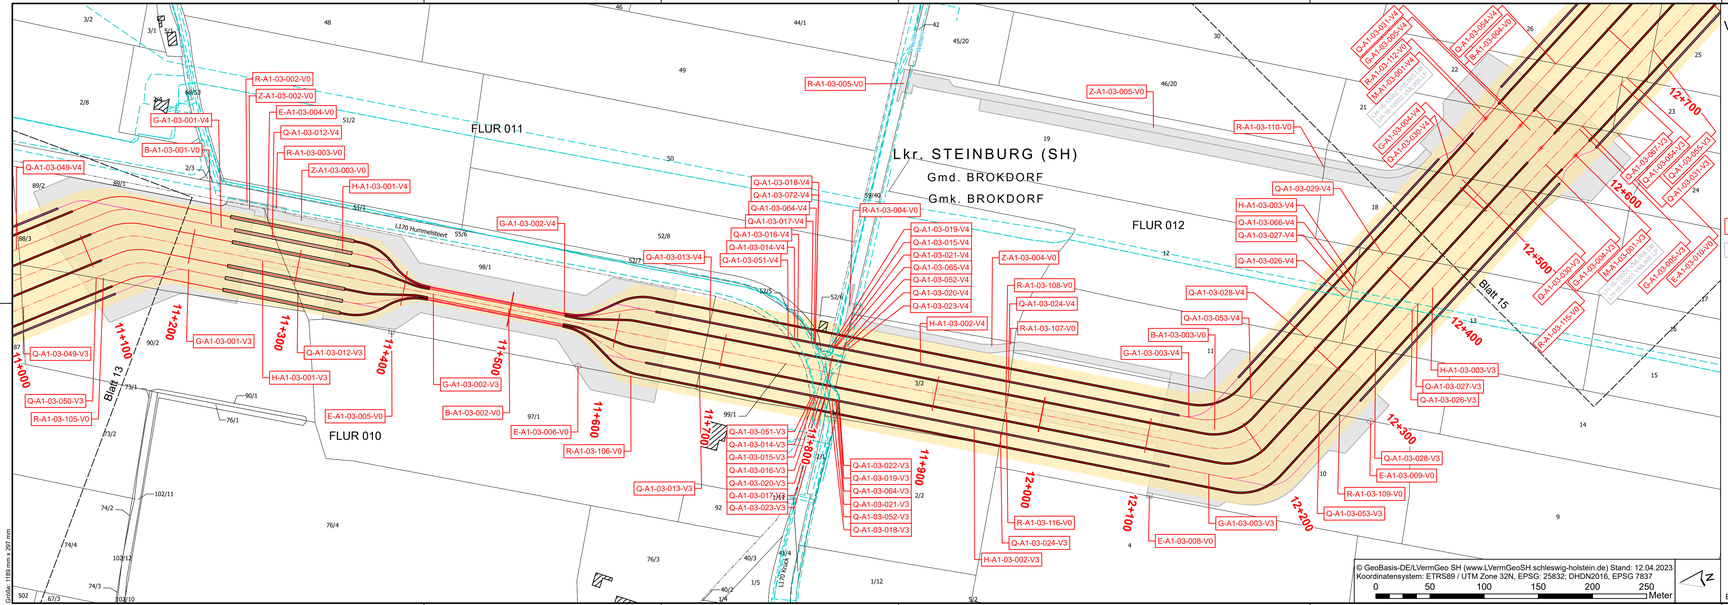

© GeoBasis-DE/LVermGeo SH (www.LVermGeoSH.schleswig-holstein.de) Stand: 12.04.2023
Koordinatensystem: ETRS89 / UTM Zone 32N, EPSG: 25832; DHDN2016, EPSG 7837

0 50 100 150 200 250 Meter

Größe: 1189 mm x 297 mm

Verwaltung

- Land
- Kreis
- Stadt/Gem.
- Gemarkung
- Flur
- Flurstücksgrenze
- Gebäude
- 37 Flurstücksnummer
- K-A4-09-004-V3 Örtlichkeit von Objekten
- LH-00-10000 VML000 LP Betriebsmittelkennzeichen
- Nachrichtlich dargestellte Planung (z.B. Konverterstation)
- Kabelachse Medienkabel

Vorübergeh. IA

- Arbeitsstreifen / bauzeitliche Zuwegung

Sonderbauwerk

- Schachtstandort
- Druckleitungstrasse

Fremdleitungen / Nebenbauwerke

- Fremdleitungen (unterirdisch)
- Fremdleitungen (oberirdisch)
- geplante Leitungen (nachrichtliche Übernahme)
- Nebenbauwerke
- Angrenzende Blattschnitte
- Flurbereinigungsgebiet
- Waldfläche
- Versickerungsfläche
- Festgelegter Trassenkorridor in angrenzendem PFA
- Planfeststellungsabschnittsgrenze
- Trassenachse in angrenzendem PFA (nachrichtlich)

Deckblatt I

- Änderung oder Ergänzung von Flächenobjekten (Strichstärke der Umrandung objektabhängig)
- Änderung oder Ergänzung von Linienobjekten (Typ und Strichstärke der Linie objektabhängig)
- Text: Änderung oder Ergänzung von Texten oder Zahlen
- Änderung oder Ergänzung von anderen Zeichnungsobjekten (Beispiel)

Systemskizze - Stammstrecke

Draufsicht

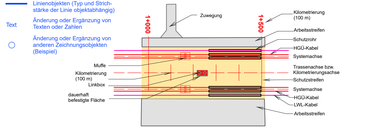

Profilansicht

2 x 2 Kabel 525 kV

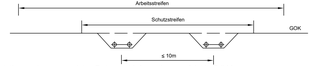

Eine Dokumentation zu den verwendeten Daten und Informationen erfolgt in Teil M.

SuedLink

BBPIG-Vorhaben 3, HGÜ-Verbindung Brunsbüttel - Großgartach
BBPIG-Vorhaben 4, HGÜ-Verbindung Wilster - Bergrheinfeld/West
Leitung-Nr.: LH-16-10001 / LH-16-10002

Planfeststellungsabschnitt A1
Teil C06

Anlage 01
Lageplan

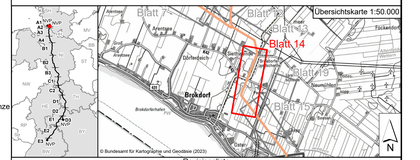

© Bundesamt für Kartographie und Geodäsie (2023)

Revisionsliste

Rev	Datum	Ausgabe	Erstellt	Geprüft	Freigegeben
01	31.07.2024	DECKBLATT I	AbelBud	Brußle	Gulzon
00	05.11.2023	Unterlage gemäß §21 NABEG	AbelBud	Gulzon	Pfeifrub

Planfeststellung

Planfeststellungsbehörde:

Vorhabenträger: ©
TenneT TSO GmbH
Bernecker Straße 70
95448 Bayreuth

TENNET

Datum: 31.07.2024

i. V. Kay Anders | i. V. Stefan Mirschel

Auftragnehmer:
ILF Beratende Ingenieure GmbH
Werner-Eckert-Str. 7
81829 München

ILF CONSULTING ENGINEERS

i. A. Franz Steininger | i. V. Jonathan Gulliner

DECKBLATT I

Blatt-Nr.: 14 / 19 | Maßstab: 1: 2.000
km: 11+100 - 12+500 | Einheit: [m]

FSPWB: SL.PN.TS.RP.P1.GPA1.PU.TC
Vertraulichkeitsklasse: C1 - Public Information

Dok.-Kennz.: Objektkennzeichnen - DCC - Dokumentenzählnummer
PFA A1 - C.CB.D00164 - A100-ILF-00340-AT-001