NORMALSTRECKE
(EIN VORHABEN)

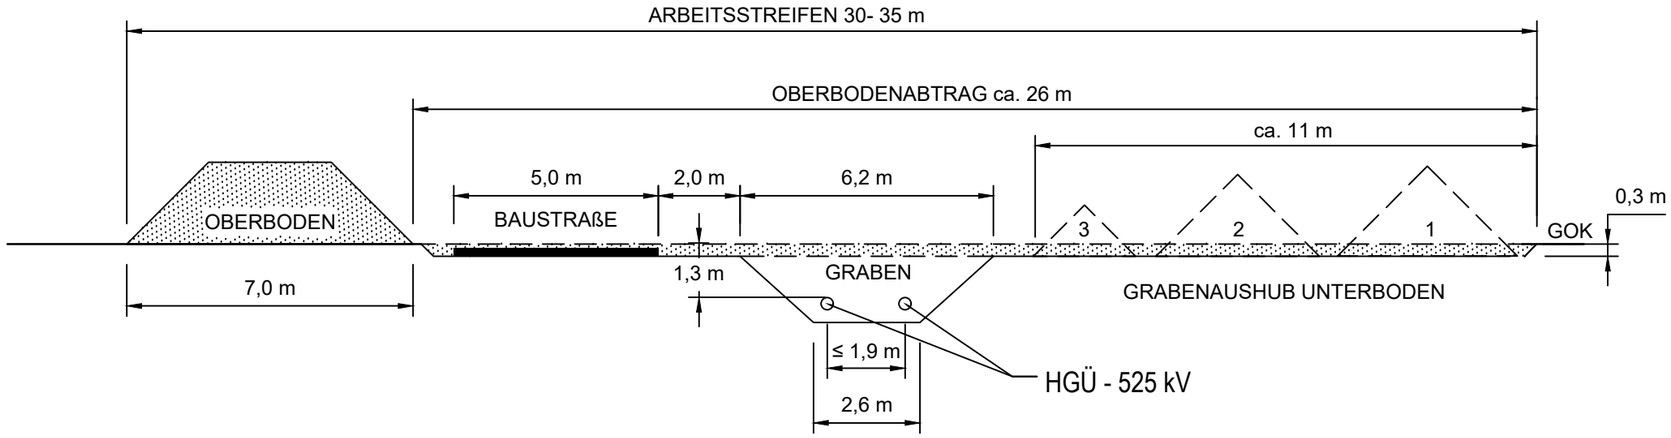

AUSHUBMASSEN		
HORIZONT	**FLÄCHE**	**AUSHUB (FAKTOR 1.3)**
OBERBODEN	7 m²	11 m³
HORIZONT 1	3.8 m²	5 m³
HORIZONT 2	3.1 m²	4 m³
HORIZONT 3	1.2 m²	1.5 m³

ANMERKUNG:
Aushubmieten abhängig vom Kabelabstand und tatsächlichen Bodenschichten

ANMERKUNG:
Maße und Darstellungen können in Abhängigkeit örtlicher Bodenverhältnisse und nach Festlegung geeigneter Bauausführung abweichen

Rev	DATUM	AUSGABE, ART DER ÄNDERUNG	ERST.	GEPR.	FREIG.
0	17.02.2020	Antragsunterlagen nach § 19 NABEG	HenS	GriT	RieM

AUFTRAGGEBER: TenneT

PROJEKT: SuedLink
Antrag auf Planfeststellungsbeschluss

CONSULTING ENGINEERS FROELICH & SPOERBECK GFN

ZEICHNUNG TITEL:
Anlage 2.3 Typenplan Regelarbeitsstreifen Normalstrecke

PROJEKT-Nr.:	ZEICHNUNG-Nr.:		
A100	A100_ArgeSL_P19_SL_00_TEC_1003		
	MAßSTAB:	BLATT	VON
	Blatt Größe A3 -	01	01