

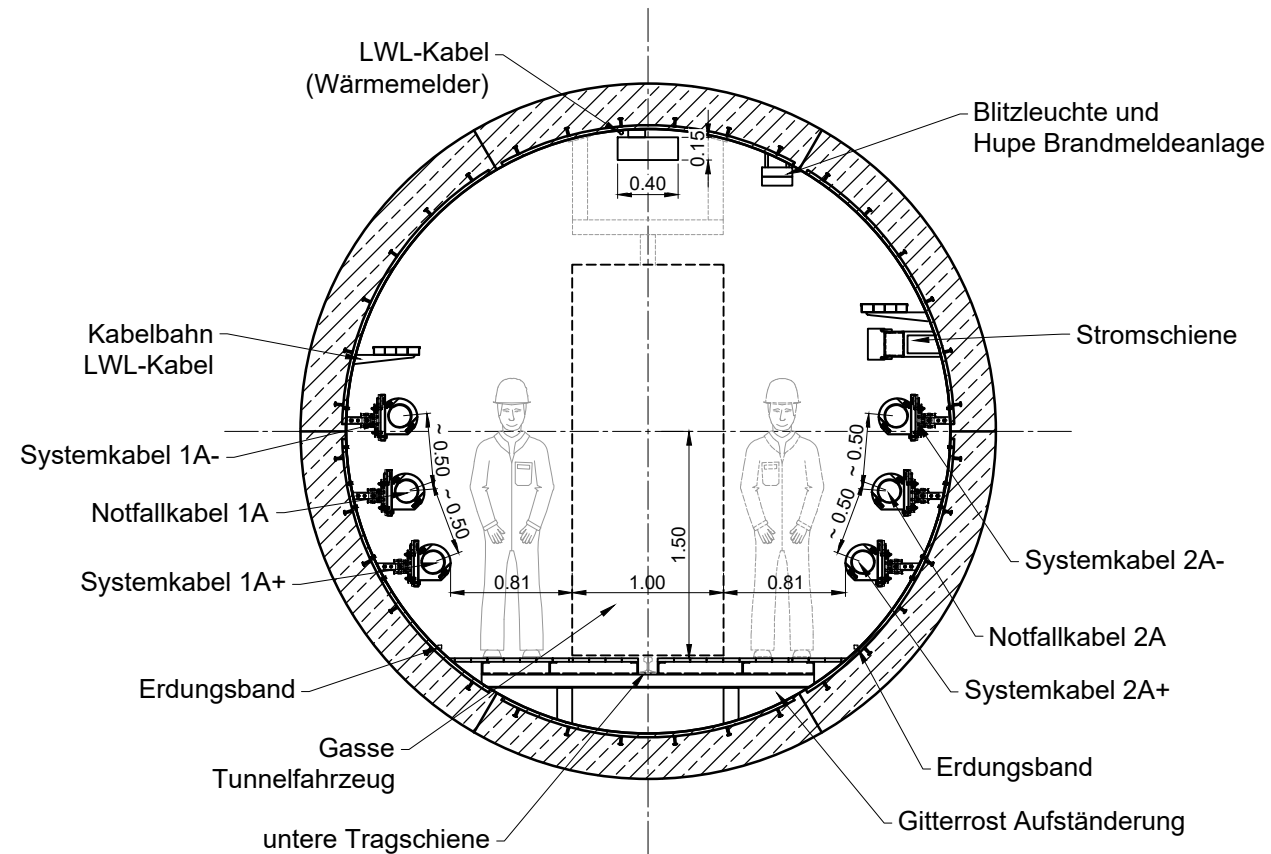


2 Systeme 525 kV -
Stahlbetontunnel - DN 4000 / DA 4600
(Blickrichtung SH - NI)

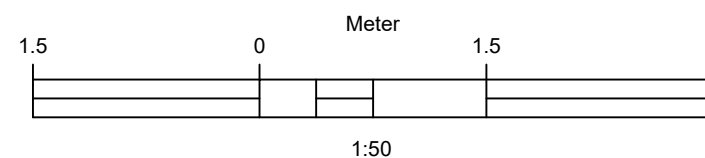

2 Systeme 525 kV -
Stahlbetontunnel - DN 4000 / DA 4600
(Blickrichtung SH - NI)
Sonderfall: Kabelreparatur

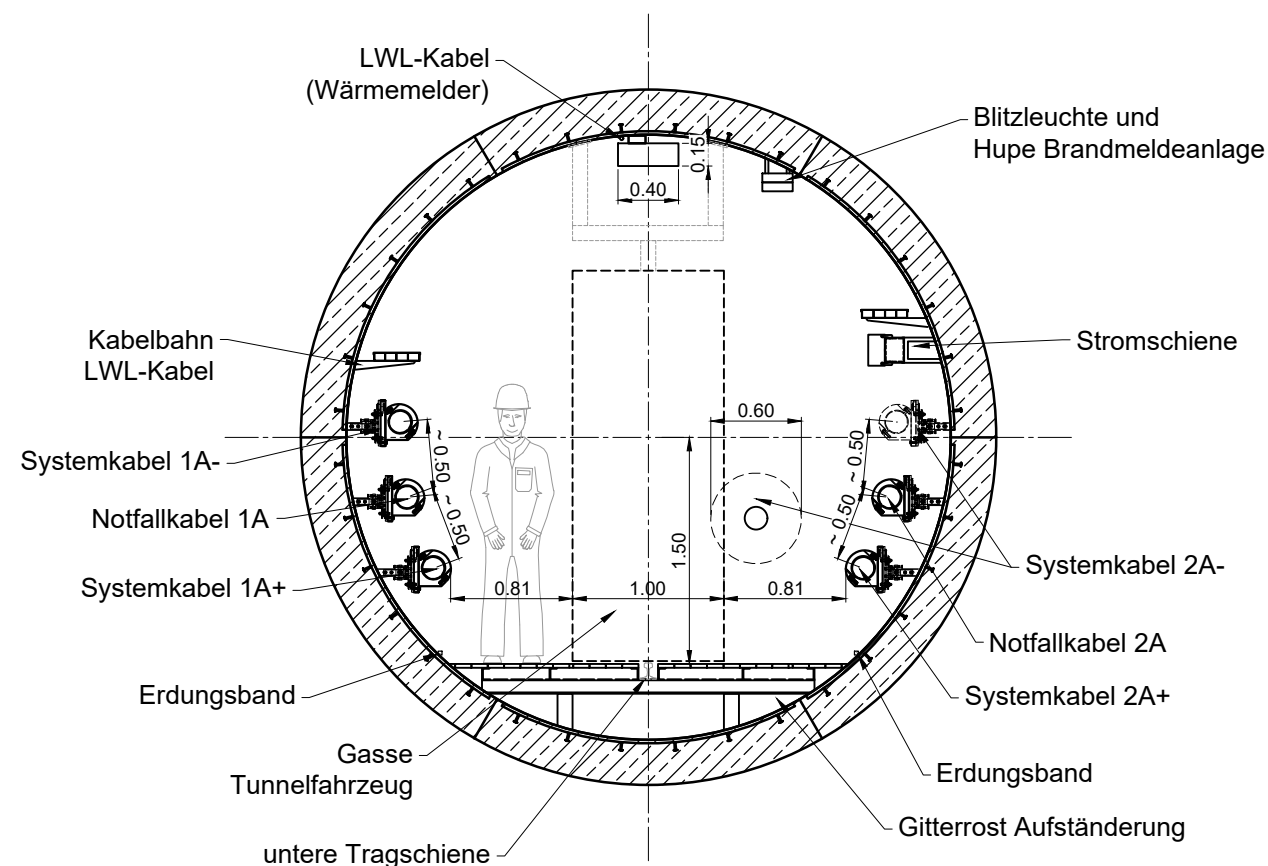

Hinweis:
Fahrsystem Tunnelfahrzeug,
Kabelposition und -unterkonstruktion
nur nachrichtlich dargestellt.

SuedLink


BBPIG-Vorhaben 3, HGÜ-Verbindung Brunsbüttel - Großgartach
BBPIG-Vorhaben 4, HGÜ-Verbindung Wilster - Berg Rheinfeld/West
Leitung-Nr.: LH-16-10001 / LH-16-10002

Planfeststellungsabschnitt A2

Teil K01

Anhang 03: Sonderbauwerk ElbX - Bauantrag Schleswig-Holstein

Unterlage 03.5: Tunnelquerschnitt

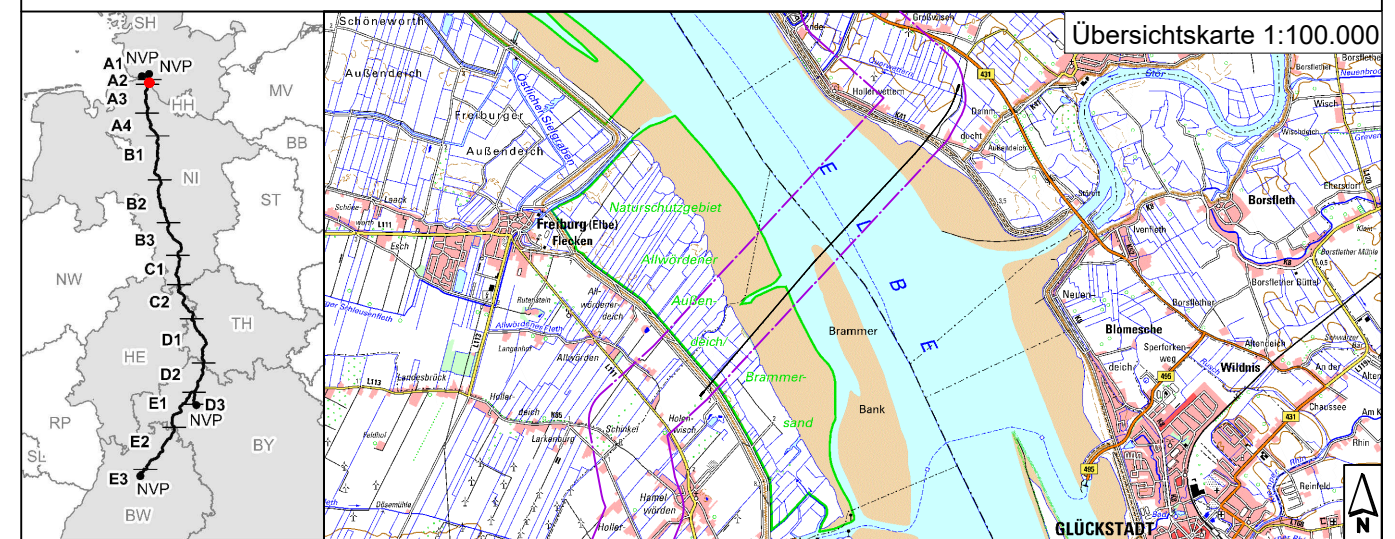

Revisionsliste

Rev	Datum	Ausgabe	Erstellt	Geprüft	Freigegeben
00	28.06.2022	Unterlage nach § 21 NABEG	J.Walleck	J.Busch	J.Busch

Planfeststellung

Vorhabenträger: ©
TenneT TSO GmbH
Bernecker Straße 70
95448 Bayreuth



i. V. Lucas Korzen

i. V. Stefan Mirschel

Auftragnehmer:
ElbX Planungsgemeinschaft
c/o WTM Engineers GmbH
Johannisbollwerk 6-8
20459 Hamburg



i.A. Per Dost

i. V. Dr.-Ing. Ulrich Jäppelt

Planfeststellungsbehörde:

Festgestellt nach §24 NABEG

Bonn, den 15.08.2023

Im Auftrag

Daniel Matz



Blatt-Nr.: 1	Maßstab: 1:50
km: 2+235 - 7+603	Einheit: [m]

PSP/WBS: SL.PN.TS.RP.P1.GP.A2.PU.TK
Vertraulichkeitsklasse: C1-Public Information

Dok.-Kennz.: Objektkennzeichen & DCC - Dokumentenzahlnummer
PFA A2 & C.CB.D00164 - A100-ILF-002193