


Regelprofil Kabelgraben

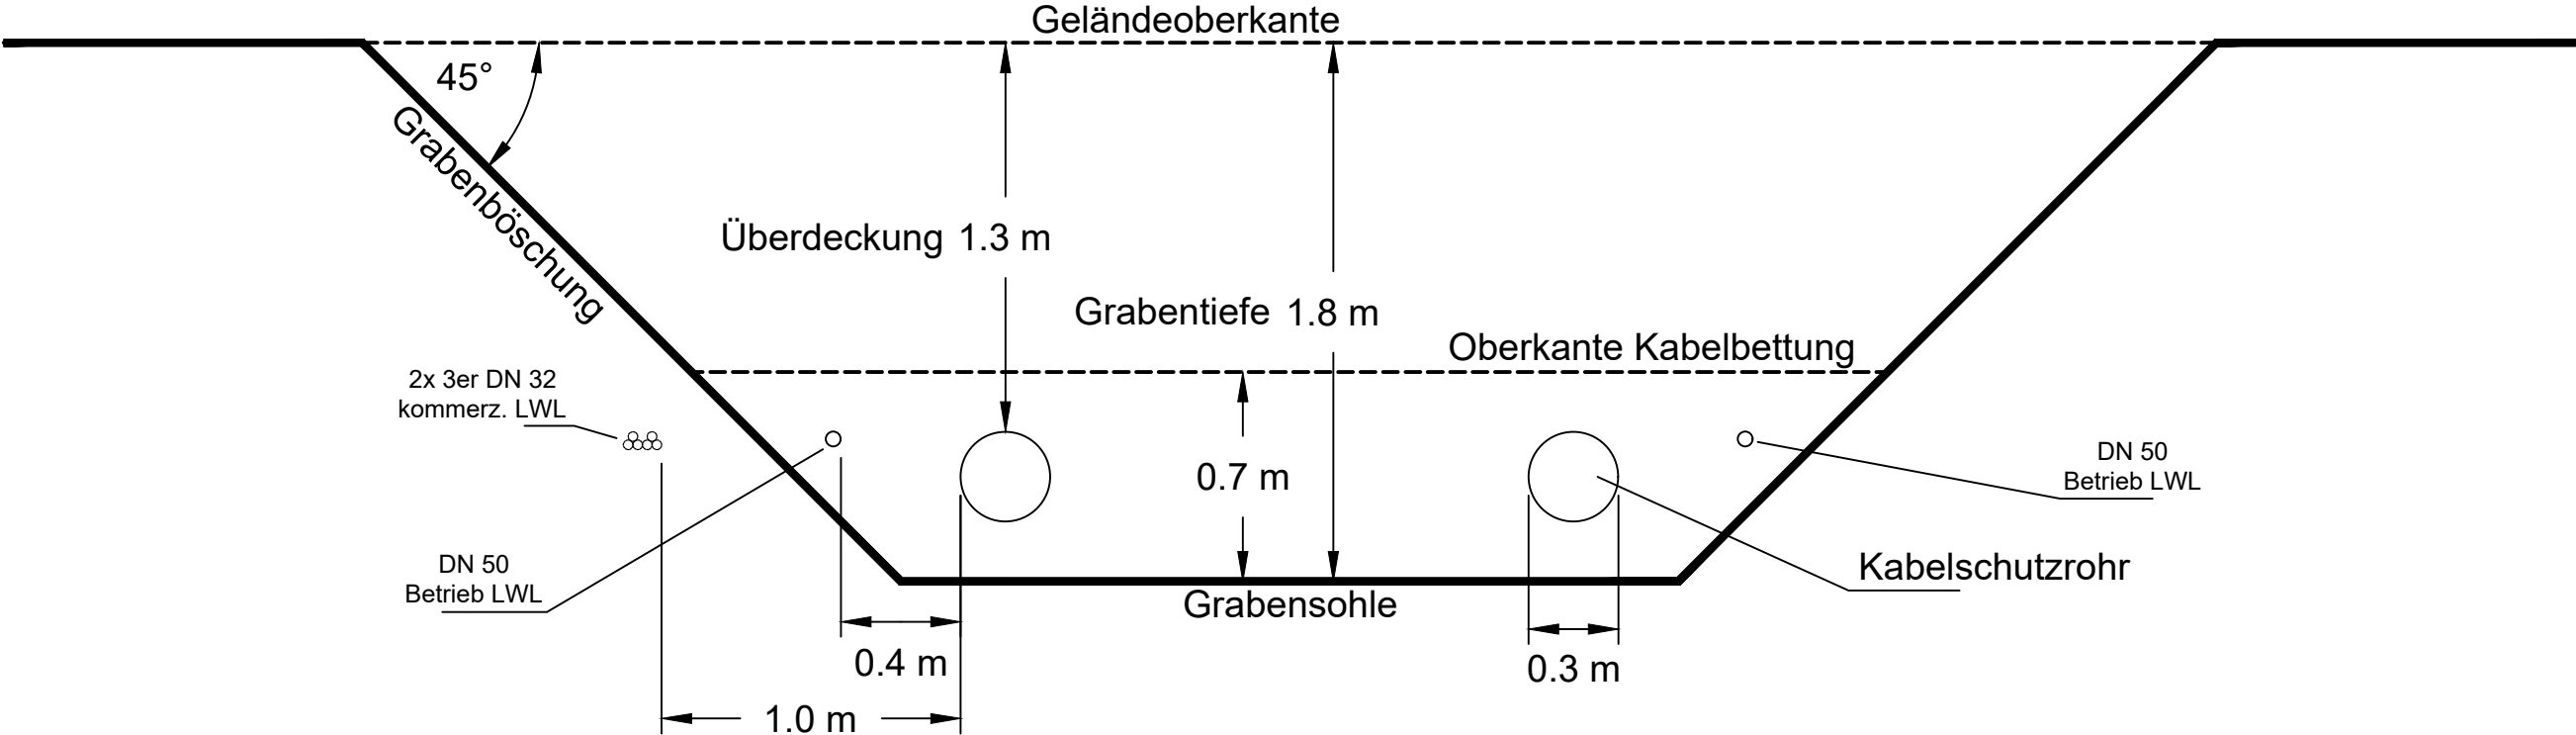

REV	DATUM	AUSGABE, ART DER ÄNDERUNG	ERSTELLT	GEPRÜFT	FREIGEgeben
0	30.04.2020	Unterlagen nach § 19 NABEG	HenS	GriT	RieM

AUFTRAGGEBER:

PROJEKT:
SuedLink
Antrag auf
Planfeststellungsbeschluss



ZEICHNUNG TITEL:
Anlage 2.2 Typenplan
Regelprofil Kabelgraben

PROJEKT-Nr.:	ZEICHNUNG-Nr.:				
A100	A100_ArgeSL_P19_SL_00_TEC_1002				
		MAßSTAB:		BLATT	VON
		Blatt Größe A3	-	01	01