
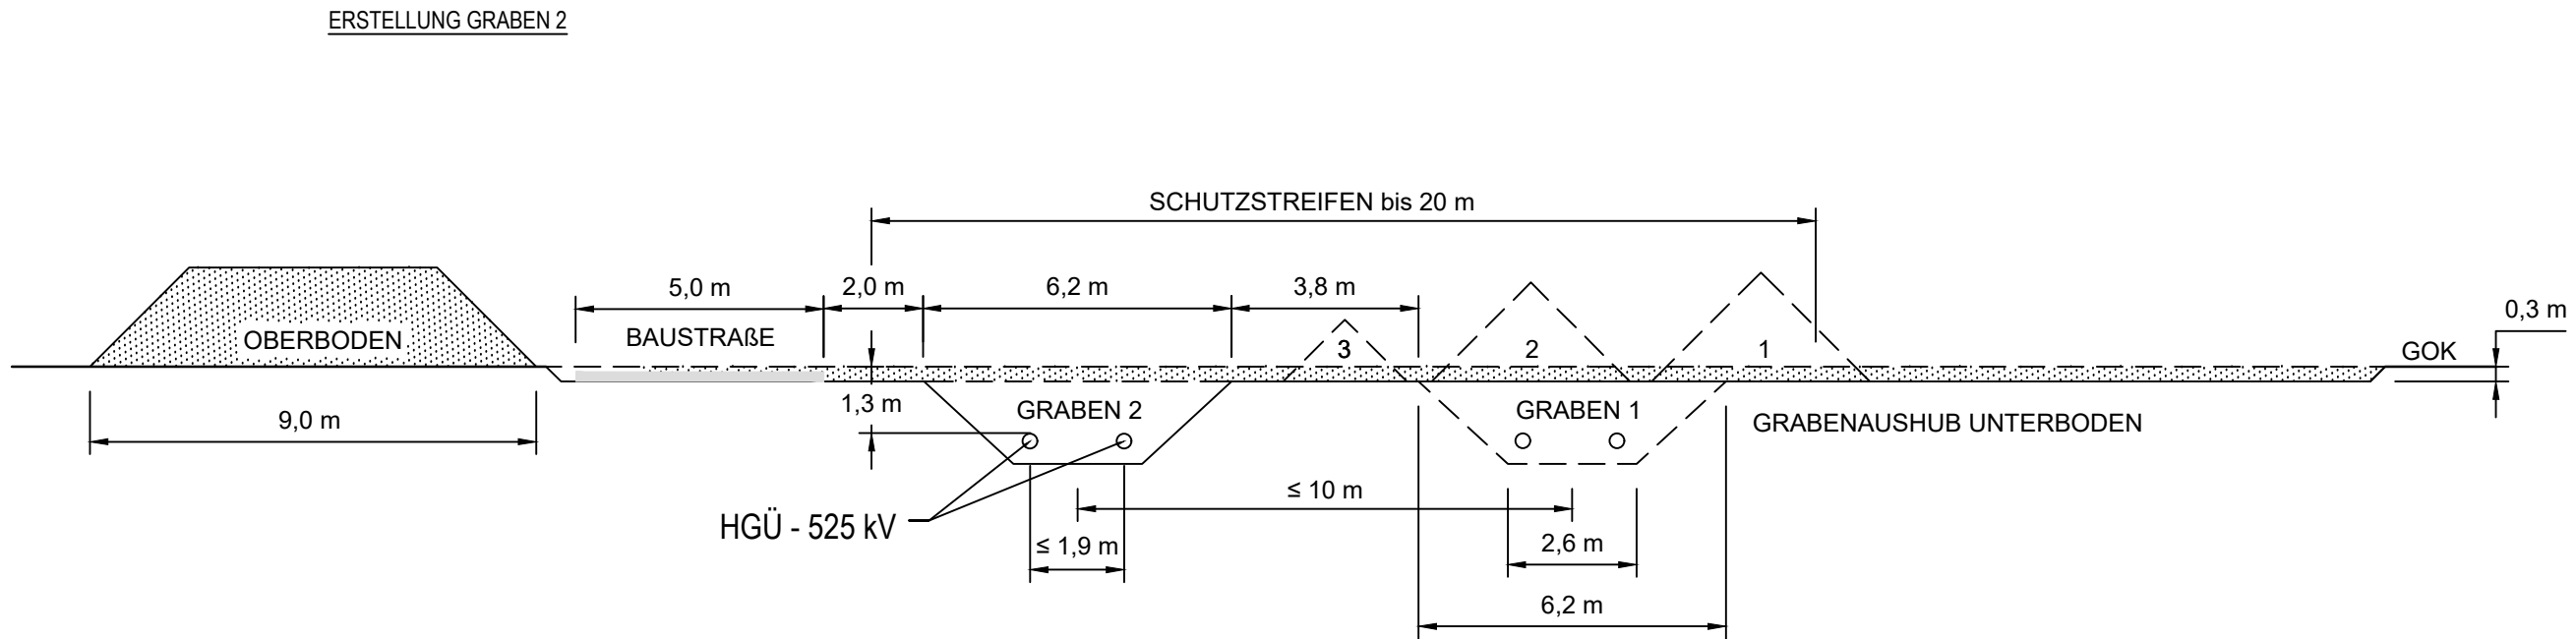


STAMMSTRECKE  
(VORHABEN 3 UND 4)

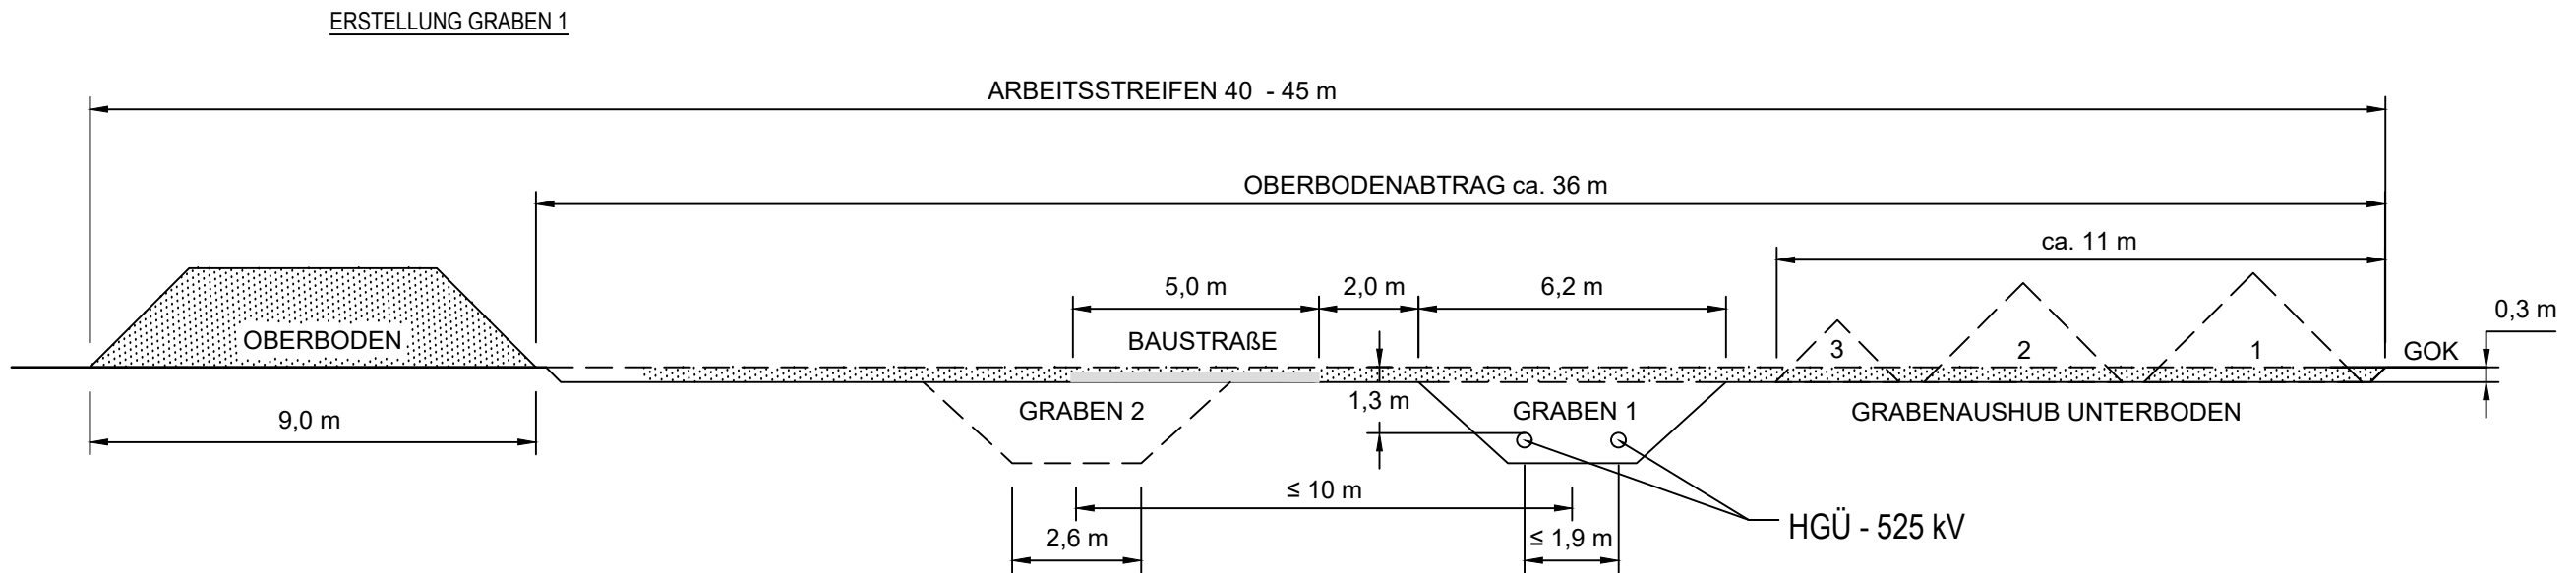

AUSHUBMASSEN

HORIZONT	FLÄCHE	AUSHUB (FAKTOR 1.3)
OBERBODEN	10.7 m²	14 m³
HORIZONT 1	3.8 m²	5 m³
HORIZONT 2	3.1 m²	4 m³
HORIZONT 3	1.2 m²	1.5 m³

ANMERKUNG:  
Aushubmieten abhängig vom  
Kabelabstand und tatsächlichen  
Bodenschichten

ANMERKUNG:  
Maße und Darstellungen können in Abhängigkeit örtlicher  
Bodenverhältnisse und nach Festlegung geeigneter  
Bauausführung abweichen

AUFTRAGGEBER:



PROJEKT:

SuedLink  
Antrag auf  
Planfeststellungsbeschluss



ZEICHNUNG TITEL:

Anlage 2.4 Typenplan Regelarbeitsstreifen  
Stammstrecke

PROJEKT-Nr.:

A100

ZEICHNUNG-Nr.:

A100\_ArgeSL\_P19\_SL\_00\_TEC\_1004

MAßSTAB:

Blatt  
Größe  
A3

-

BLATT

01

VON

01