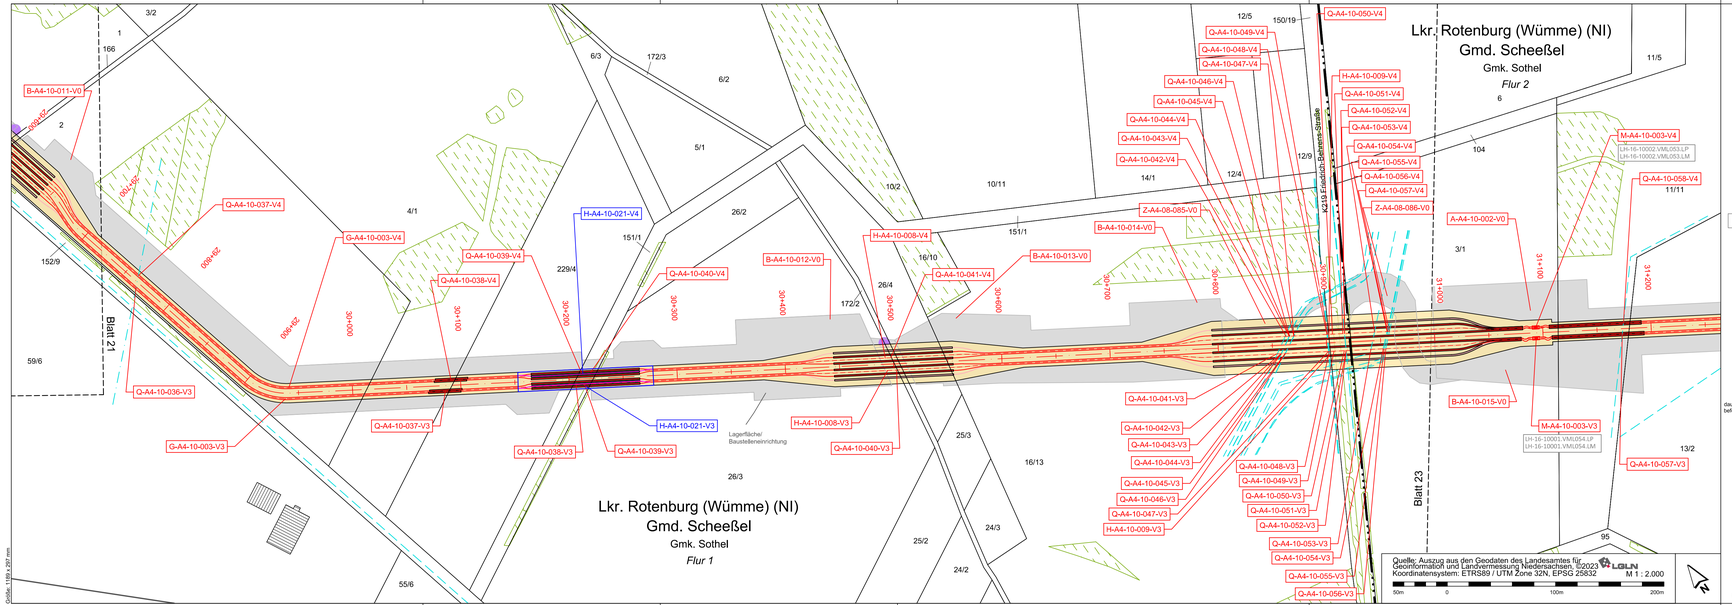

Größe: 1189 x 297 mm

Legende

- Land
- Kreis
- Stadt/Gem.
- Gemarkung
- Flur
- Flurstücksgrenze
- Gebäude
- 37 Flurstücksnummer
- K-A4-09-004-V3 Örtlichkeit von Objekten
- LH-16-10001.VML000.LP Betriebsmittelkennzeichen
- Einleitstelle
- Fremdleitungen (unterirdisch)
- Fremdleitungen (oberirdisch)
- Fremdleitungen (geplant)
- Nebenbauwerke
- Angrenzende Blattschnitte
- Flurbereinigungsgebiet
- Waldfläche/Gehölzfläche
- Festgelegter Trassenkorridor in angrenzendem PFA
- Planfeststellungsabschnittsgrenze
- Trassenachse in angrenzendem PFA (nachrichtlich)

PLANÄNDERUNG IV

Änderung/Ergänzung Flächenobjekt

TEXT Änderung/Ergänzung Text

Systemskizze - Stammstrecke

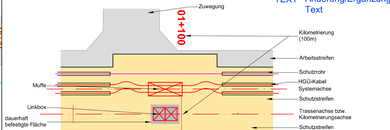

Profilansicht

2 x 2 Kabel 525 kV

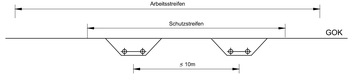

Eine Dokumentation zu den verwendeten Daten und Informationen erfolgt in Teil M.

SuedLink

BBPIG-Vorhaben 3, HGÜ-Verbindung Brunsbüttel - Großgartach
BBPIG-Vorhaben 4, HGÜ-Verbindung Wilster - Bergrheinfeld/West
Leitung-Nr.: LH-16-10001 / LH-16-10002

Planfeststellungsabschnitt A4

Teil C06

Anlage 01

Lageplan

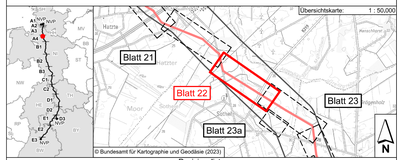

Revisionsliste

Rev	Datum	Ausgabe	Erstellt	Geprüft	Freigegeben
02	28.03.2025	PLANÄNDERUNG IV	KruSon	BauHol	UlfKat
01	31.05.2023	DECKBLATT I	LaeMar	HaeHar	BieMan
00	19.12.2022	Erstellung	LaeMar	HaeHar	BieMan

Planfeststellung

Planfeststellungsbehörde:

Vorhabenträger: ©
TenneT TSO GmbH
Bernecker Straße 70
95448 Bayreuth

Datum: 28.03.2025

i.V. Corina Zech

i.V. Stefan Mirschel

Auftragnehmer:
Vössing Ingenieurgesellschaft mbH
Am Marstall 1A
30159 Hannover

i.V. Ralf Grunenberg-Jacobs

PLANÄNDERUNG IV

Blatt-Nr.:	22 / 27	Maßstab:	1 : 2.000
km:	29+650 - 31+200	Einheit:	[m]

HSHWSS-Vertraulichkeitsklasse:	SL_PN_TS_RP_P2_GP_A4_PV	Dok.-Kennz.:	Objektkennzeichen - DCC - Dokumentenzählnummer
	C1 - Public Information		- L_LD_000086 - A100-VIN-002890