



Regelprofil Stammstrecke 525 kV

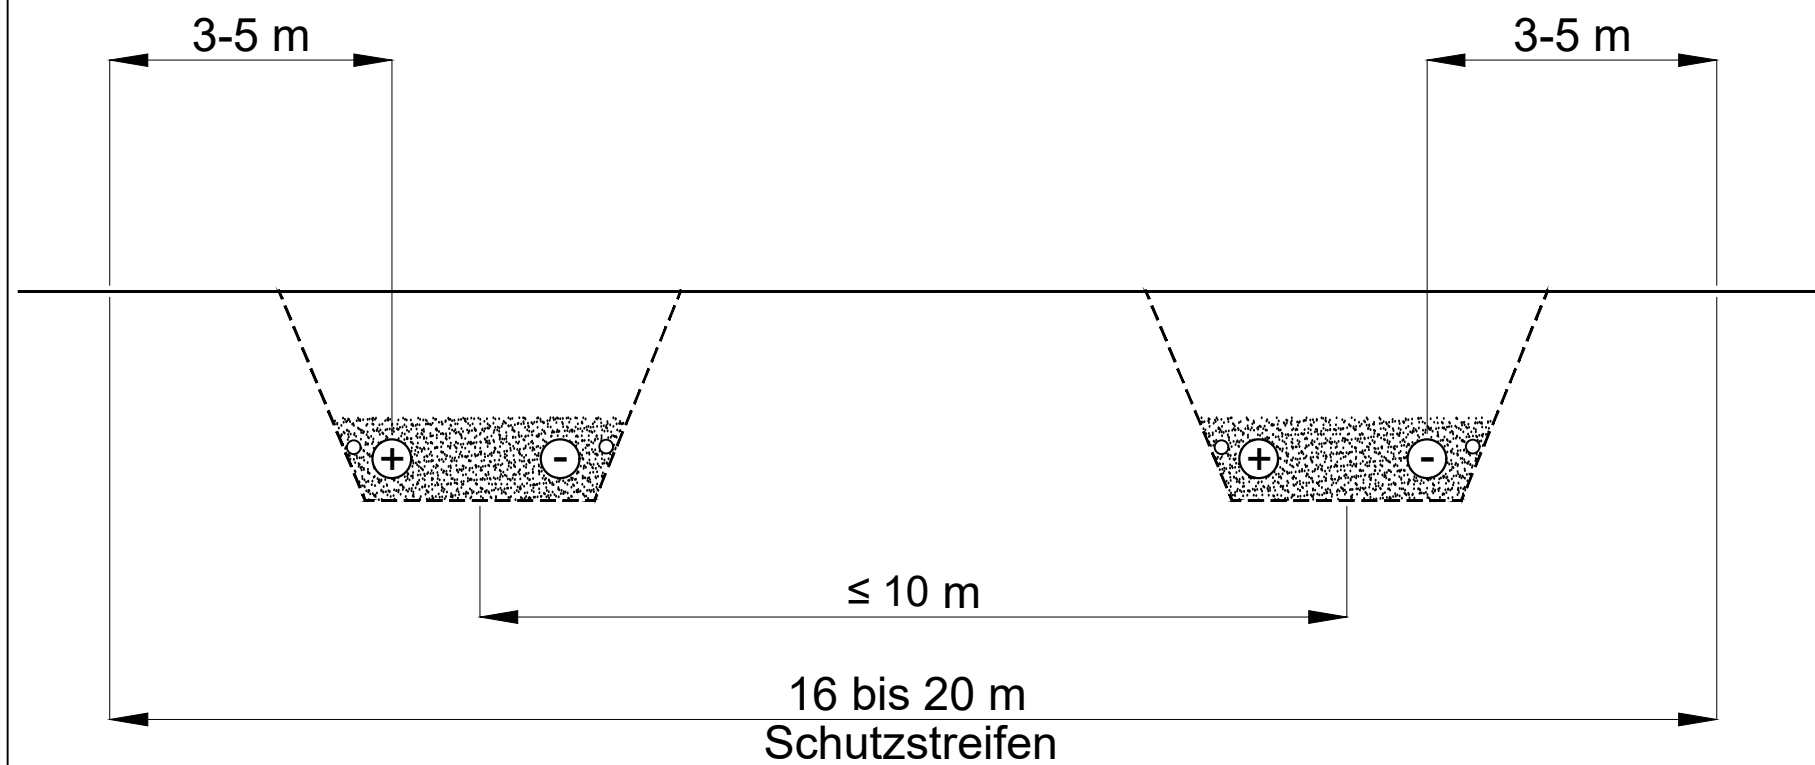

Regelprofil Normalstrecke 525 kV

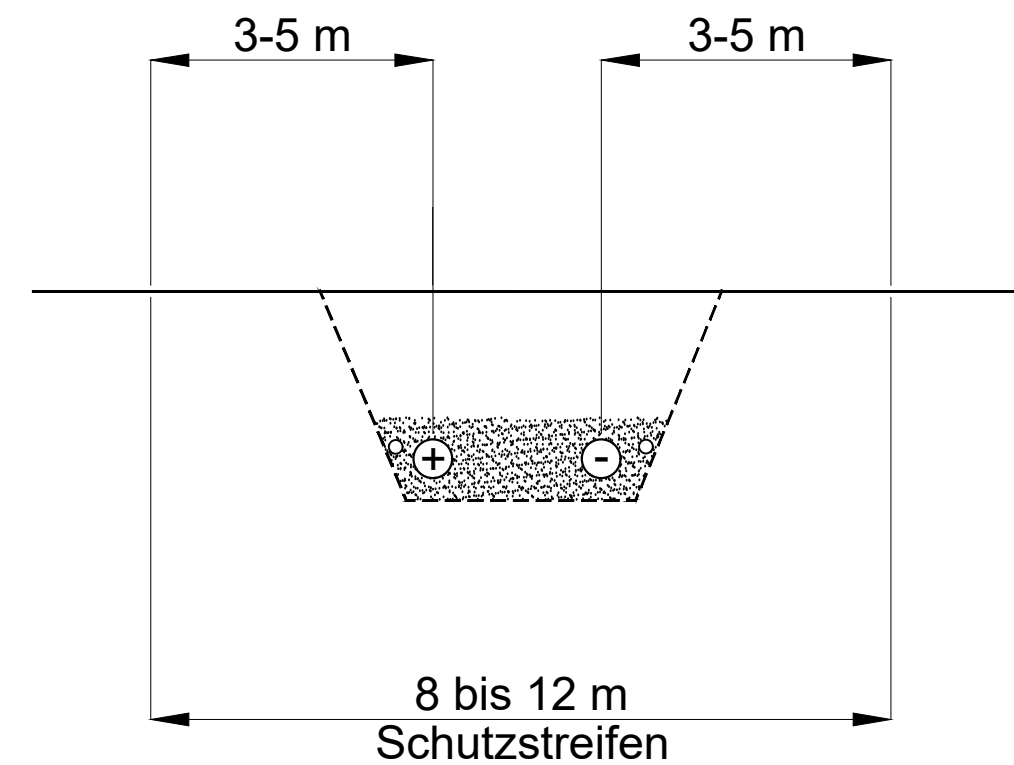

						AUFTRAGGEBER:	PROJEKT:	  	ZEICHNUNG TITEL:	PROJEKT-Nr.:	ZEICHNUNG-Nr.:				
							SuedLink		Anlage 2.1 Typenplan Regelprofil Stamm- und Normalstrecke	A100	A100_ArgeSL_P19_SL_00_TEC_1001				
0	15.04.2021	Antragsunterlagen nach § 19 NABEG	HenS	SchB	GrIT										
REV	DATUM	AUSGABE, ART DER ÄNDERUNG	ERSTELLT	GEPRÜFT	FREIGEG.		Antrag auf Planfeststellungsbeschluss								