


Regelprofil Kabelgraben

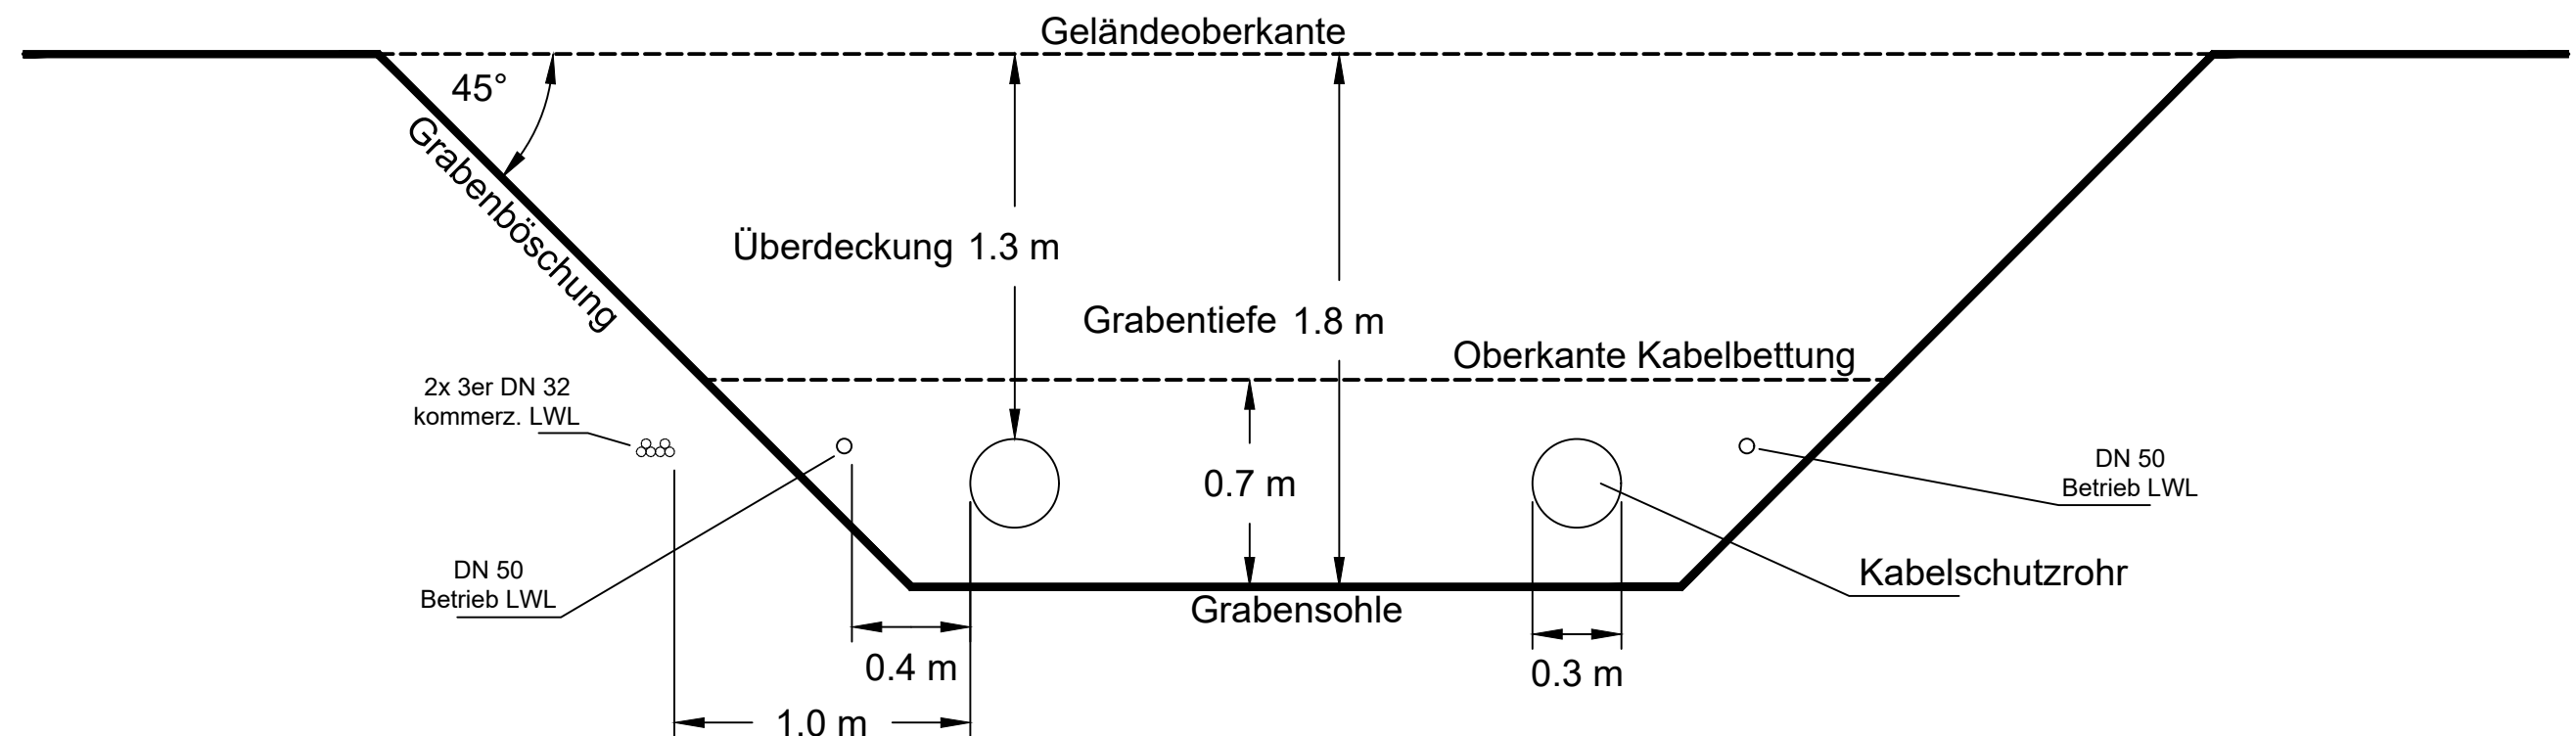

						AUFTRAGGEBER: 	PROJEKT: SuedLink Antrag auf Planfeststellungsbeschluss	  	ZEICHNUNG TITEL: Anlage 2.2 Typenplan Regelprofil Kabelgraben	PROJEKT-Nr.: A100	ZEICHNUNG-Nr.: A100_ArgeSL_P19_SL_00_TEC_1002		
0	15.04.2021	Antragsunterlagen nach § 19 NABEG	HenS	SchB	GrT						MAßSTAB: Blatt Größe A3 -	BLATT 01	VON 01
REV	DATUM	AUSGABE, ART DER ÄNDERUNG	ERSTELLT	GEPRÜFT	FREIGEgeben								