


NORMALSTRECKE  
(EIN VORHABEN)

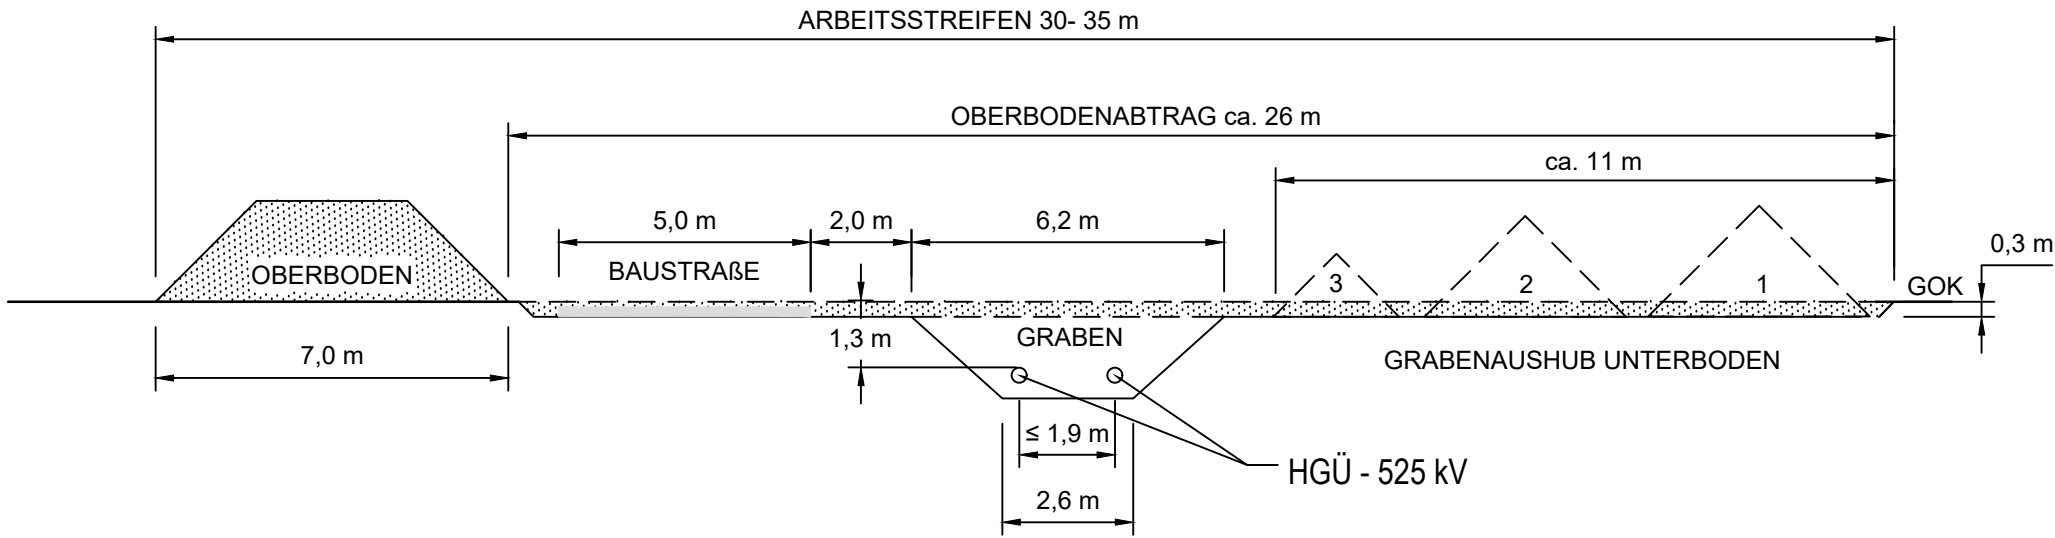

AUSHUBMASSEN		
HORIZONT	FLÄCHE	AUSHUB (FAKTOR 1.3)
OBERBODEN	7 m²	11 m³
HORIZONT 1	3.8 m²	5 m³
HORIZONT 2	3.1 m²	4 m³
HORIZONT 3	1.2 m²	1.5 m³

ANMERKUNG:  
Aushubmieten abhängig vom  
Kabelabstand und tatsächlichen  
Bodenschichten

ANMERKUNG:  
Maße und Darstellungen können in Abhängigkeit örtlicher  
Bodenverhältnisse und nach Festlegung geeigneter  
Bauausführung abweichen