
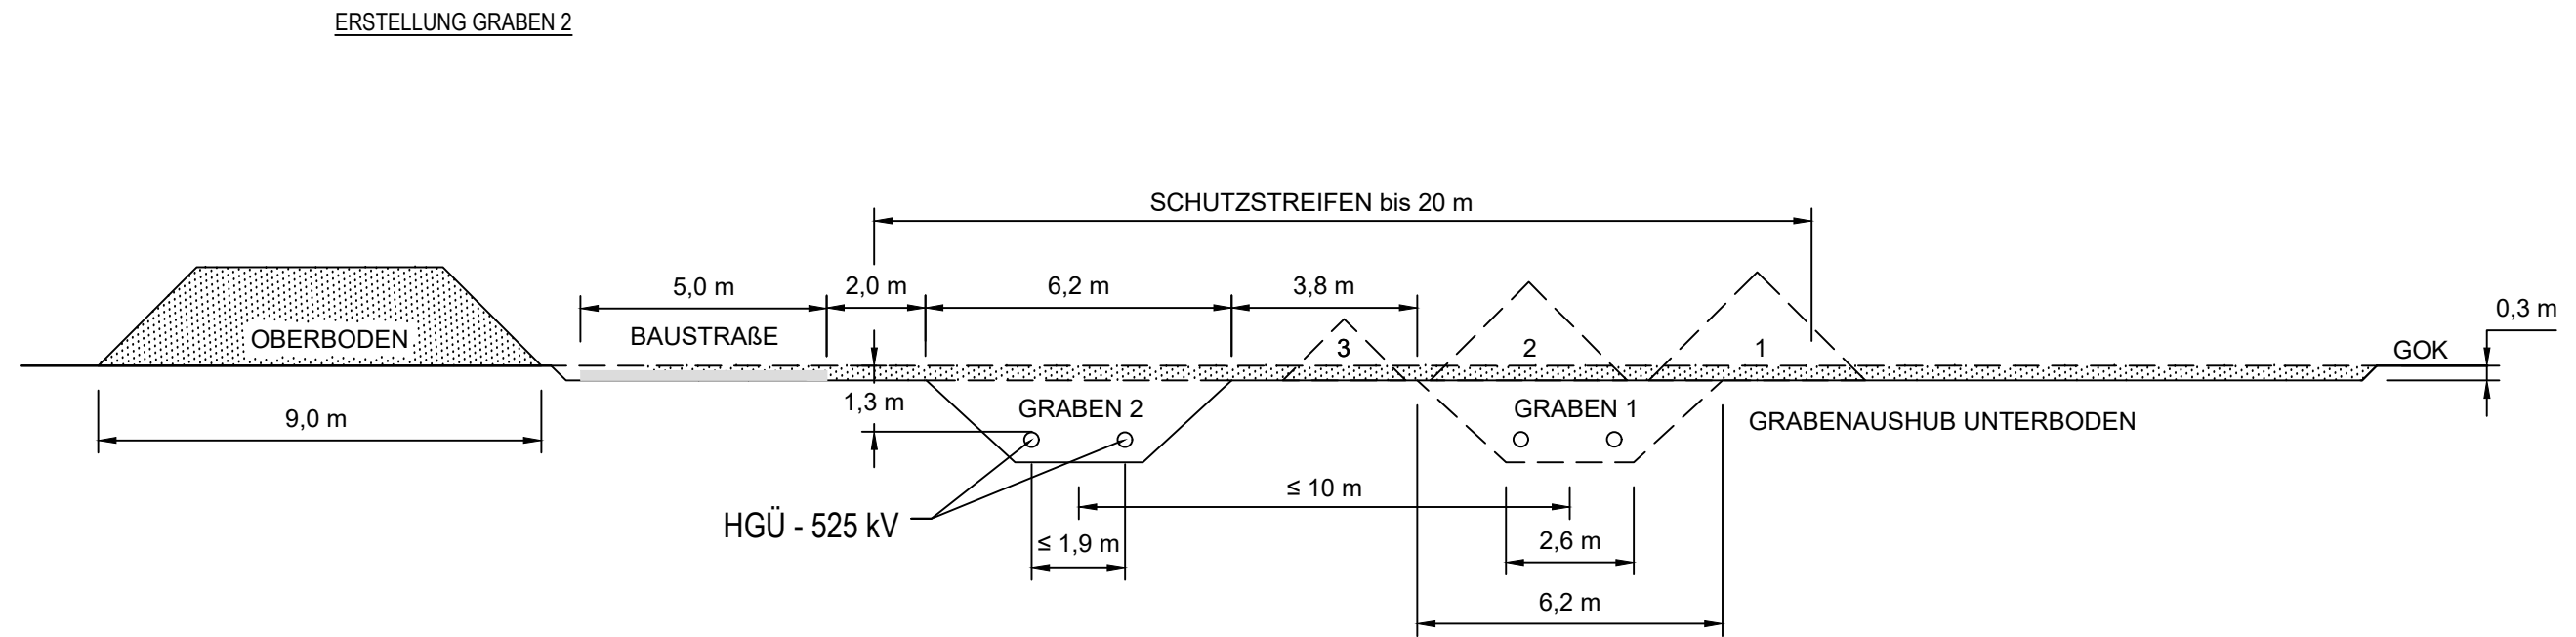


STAMMSTRECKE
(VORHABEN 3 UND 4)

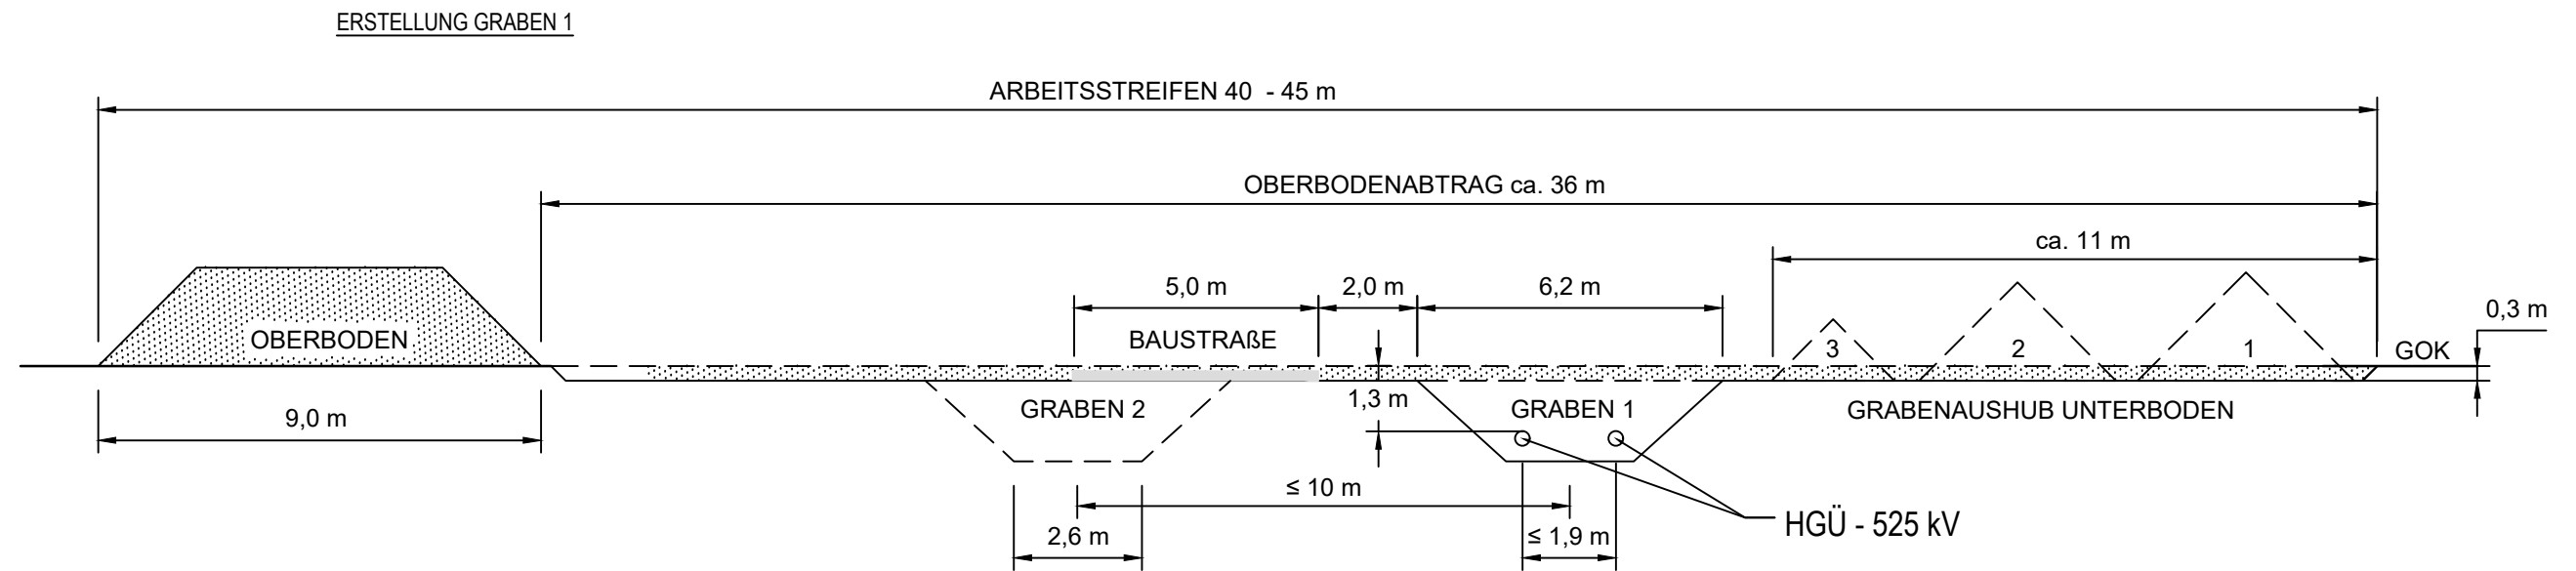

AUSHUBMASSEN

HORIZONT	FLÄCHE	AUSHUB (FAKTOR 1.3)
OBERBODEN	10.7 m²	14 m³
HORIZONT 1	3.8 m²	5 m³
HORIZONT 2	3.1 m²	4 m³
HORIZONT 3	1.2 m²	1.5 m³

ANMERKUNG:

Aushubmieten abhängig vom
Kabelabstand und tatsächlichen
Bodenschichten

ANMERKUNG:

Maße und Darstellungen können in Abhängigkeit örtlicher
Bodenverhältnisse und nach Festlegung geeigneter
Bauausführung abweichen

Rev	DATUM	AUSGABE, ART DER ÄNDERUNG	ERST.	GEPR.	FREIG.
0	15.04.2021	Antragsunterlagen nach § 19 NABEG	HenS	RoIC	RieM

AUFTRAGGEBER:

Tennet

PROJEKT:

SuedLink
Antrag auf
Planfeststellungsbeschluss

FLP
CONSULTING
ENGINEERS

FRIEDRICH & SPORECK
Ingenieurgesellschaft mbH

GFN
Gesellschaft für
Planfeststellungs- und
Naturverträglichkeit mbH

ZEICHNUNG TITEL:

**Anlage 2.4 Typenplan Regelarbeitsstreifen
Stammstrecke**

PROJEKT-Nr.:	ZEICHNUNG-Nr.:
A100	A100_ArgeSL_P19_SL_00_TEC_1004
MAßSTAB:	
Blatt Größe A3	-
BLATT	VON
01	01