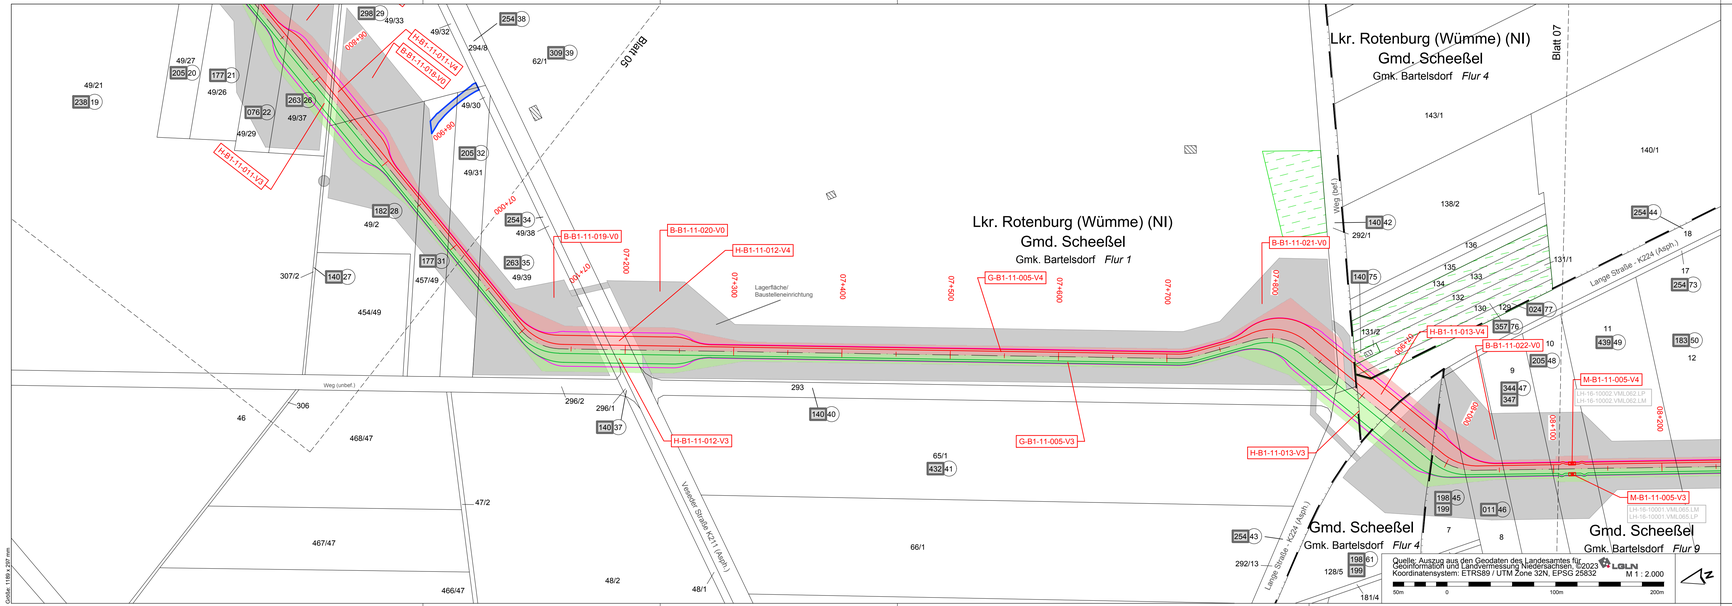

Größe: 1189 x 297 mm

Dauerhafte Flächeninanspruchnahme

- Erwerbsfläche Vorhaben 3
- Erwerbsfläche Vorhaben 4
- dauerhafte Zuwegung Vorhaben 3 und 4

Dienstbarkeit

- Fläche Dienstbarkeit Vorhaben 3
- Fläche Dienstbarkeit Vorhaben 4
- Kompensationsflächen Vorhaben 3
- Kompensationsflächen Vorhaben 4
- Linkbox Vorhaben 3
- Linkbox Vorhaben 4
- Muffe Vorhaben 3 / Vorhaben 4
- Festgelegter Trassenkorridor

Betroffenes Flurstück

- 001 Eigentümer Schlüsselnummer / Eigentümer ID
- 05 Flurstücks-Ordnungsnummer
- 37 Flurstücksnummer
- 37 Flurstücksnummer Flurbereinigung

Vorübergehende Flächeninanspruchnahme

- Arbeitsstreifen / bauzeitliche Zuwegung
- Kompensationsflächen Vorhaben 3
- Kompensationsflächen Vorhaben 4

Verwaltung:

- Land
- Kreis
- Stadt/Gem.
- Gemarkung
- Flur
- Flurstücksgrenze
- Gebäude
- Angrenzende Blattschnitte
- Flurbereinigungsgebiet
- Waldfläche

LH-16-10001.VML000.LP Betriebsmittelkennzeichen

DECKBLATT II

- Änderung oder Ergänzung von Flächenobjekten (Strichstärke der Umrandung objektabhängig)
- Änderung oder Ergänzung von Linienobjekten (Typ und Strichstärke der Linie objektabhängig)
- Text — Änderung oder Ergänzung von Texten oder Zahlen
- 001 — Änderung oder Ergänzung von anderen Zeichnungsobjekten (Beispiel)

Systemskizze - Stammstrecke

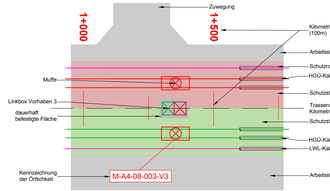

Eine Dokumentation zu den verwendeten Daten und Informationen erfolgt in Teil M.

SuedLink

BBPIG-Vorhaben 3, HGÜ-Verbindung Brunsbüttel - Großgartach
BBPIG-Vorhaben 4, HGÜ-Verbindung Wilster - Bergrheinfeld/West
Leitung-Nr.: LH-16-10001 / LH-16-10002

Planfeststellungsabschnitt B1
Teil D03

Anlage 01
Rechtserwerbsplan

Übersichtskarte: 1 : 50.000

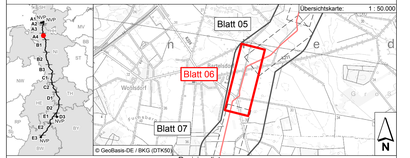

Revisionsliste

Rev	Datum	Ausgabe	Erstellt	Geprüft	Freigegeben
01	27.01.2025	DECKBLATT II	JaeBea	KraCor	BauHol
00	28.08.2023	Unterlagen gem. § 21 NABEG	JaeBea	GehSeb	GeiCyn

Planfeststellung

Planfeststellungsbehörde:

Vorhabenträger: ©
TenneT TSO GmbH
Bernecker Straße 70
95448 Bayreuth

TenneT

Datum: 27.01.2025

i.V. Corina Zech

i.V. Stefan Mirschel

Auftragnehmer:
Vössing Ingenieurgesellschaft mbH
Am Marstall 1A
30159 Hannover

VÖSSING INGENIEURE

i.V. Ralf Grunenberg-Jacobs

DECKBLATT II

Blatt-Nr.: 06 / 48	Maßstab:	1 : 2.000
km: 06+900- 08+200	Einheit:	[m]

Ingenieurbio. Vermaßung Netzanlage	SL.PN.TS.RP.P2.GP.B1.PU.TD	Dok.-Kennz.:	Objektkennzeichen - DCC - Dokumentenzählnummer	
	C1 - Public Information		- L.LD.D00086 - A100-VIN-004332	