



Regelprofil Stammstrecke 525 kV

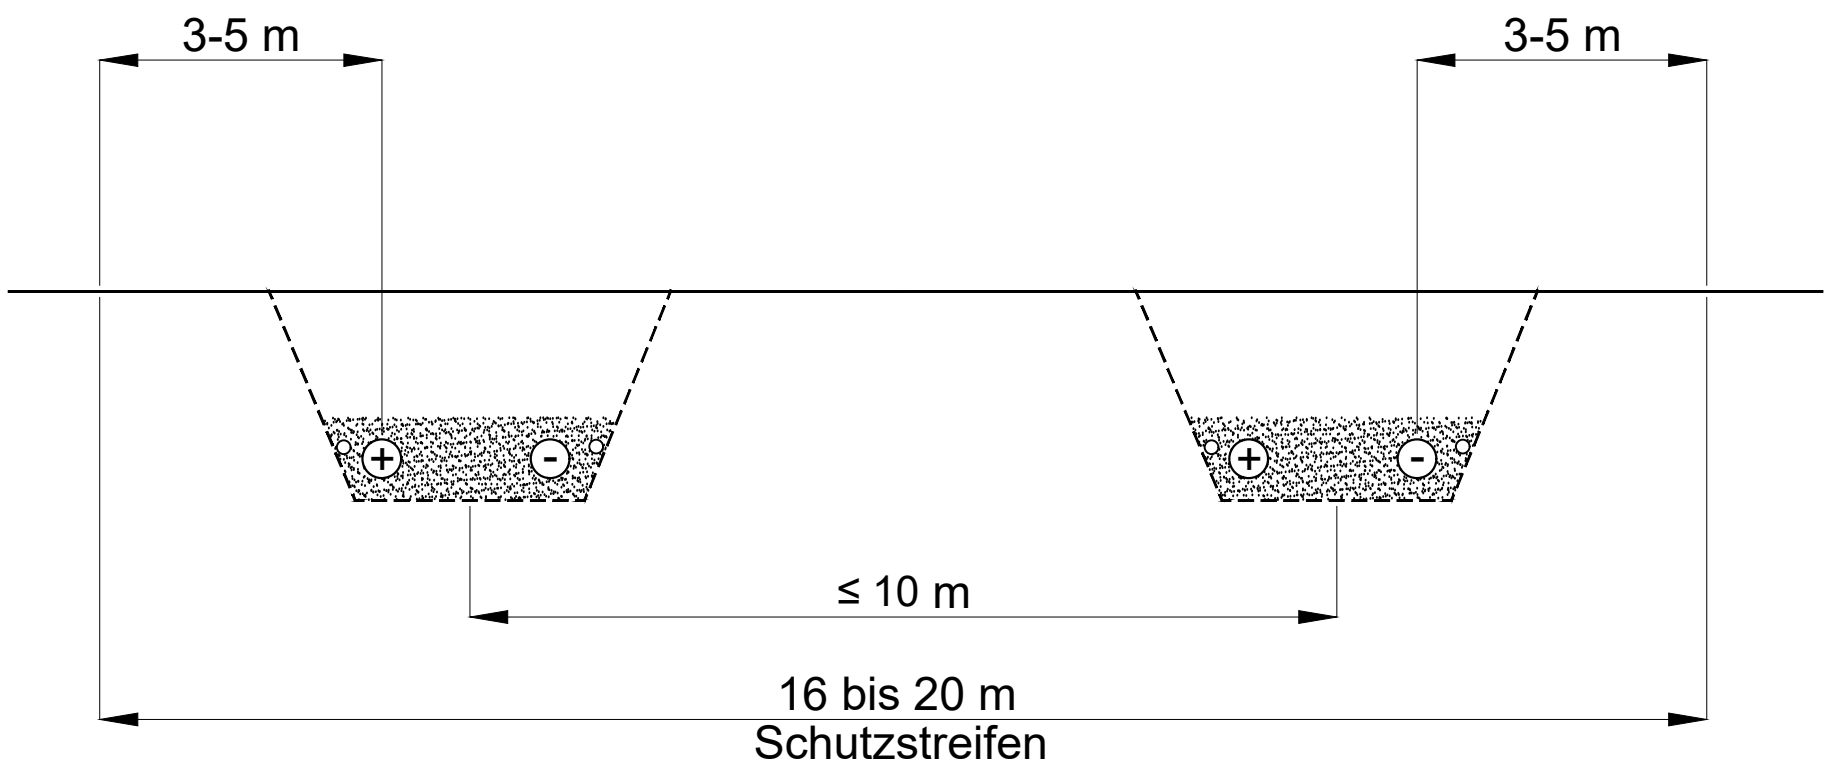

Regelprofil Normalstrecke 525 kV

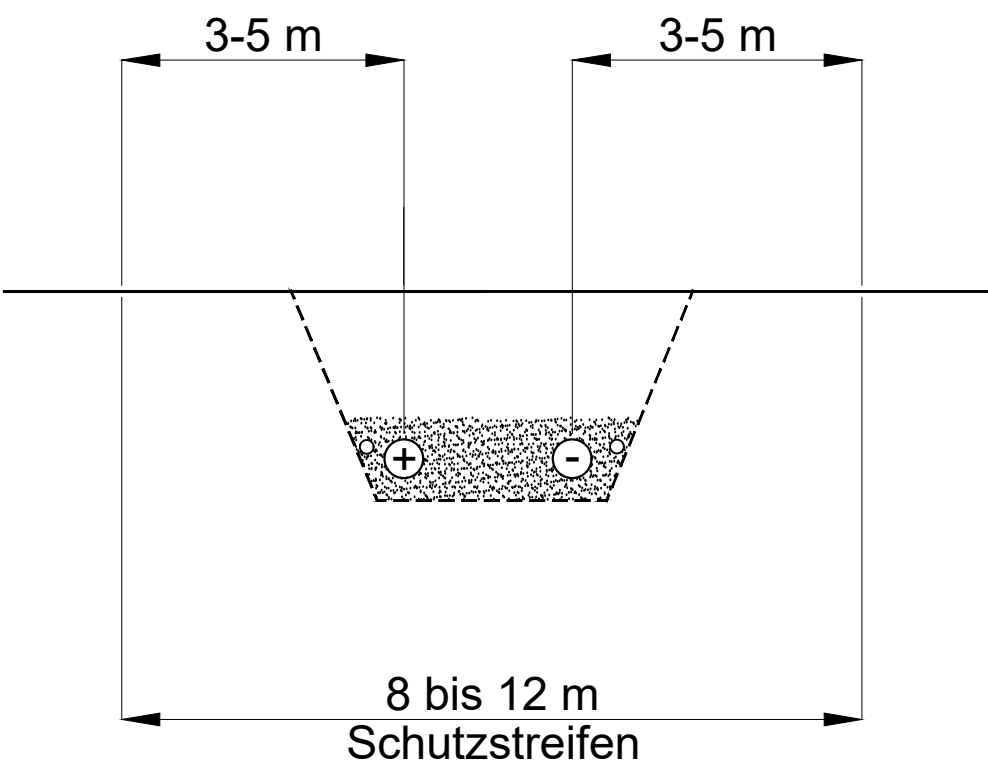

|     |            |                                   |          |         |           |
|-----|------------|-----------------------------------|----------|---------|-----------|
|     |            |                                   |          |         |           |
| 0   | 21.04.2021 | Antragsunterlagen nach § 19 NABEG | HenS     | SchB    | GriT      |
| REV | DATUM      | AUSGABE, ART DER ÄNDERUNG         | ERSTELLT | GEPRÜFT | FREIGEGL. |

AUFTRAGGEBER:

PROJEKT:  
SuedLink  
Antrag auf  
Planfeststellungsbeschluss



ZEICHNUNG TITEL:  
Anlage 2.1 Typenplan Regelprofil  
Stamm- und Normalstrecke

|              |                                |                |       |       |
|--------------|--------------------------------|----------------|-------|-------|
| PROJEKT-Nr.: | ZEICHNUNG-Nr.:                 |                |       |       |
| A100         | A100_ArgeSL_P19_SL_00_TEC_1001 |                |       |       |
|              |                                | MAßSTAB:       | BLATT | VON   |
|              |                                | Blatt Größe A3 | -     | 01 01 |