
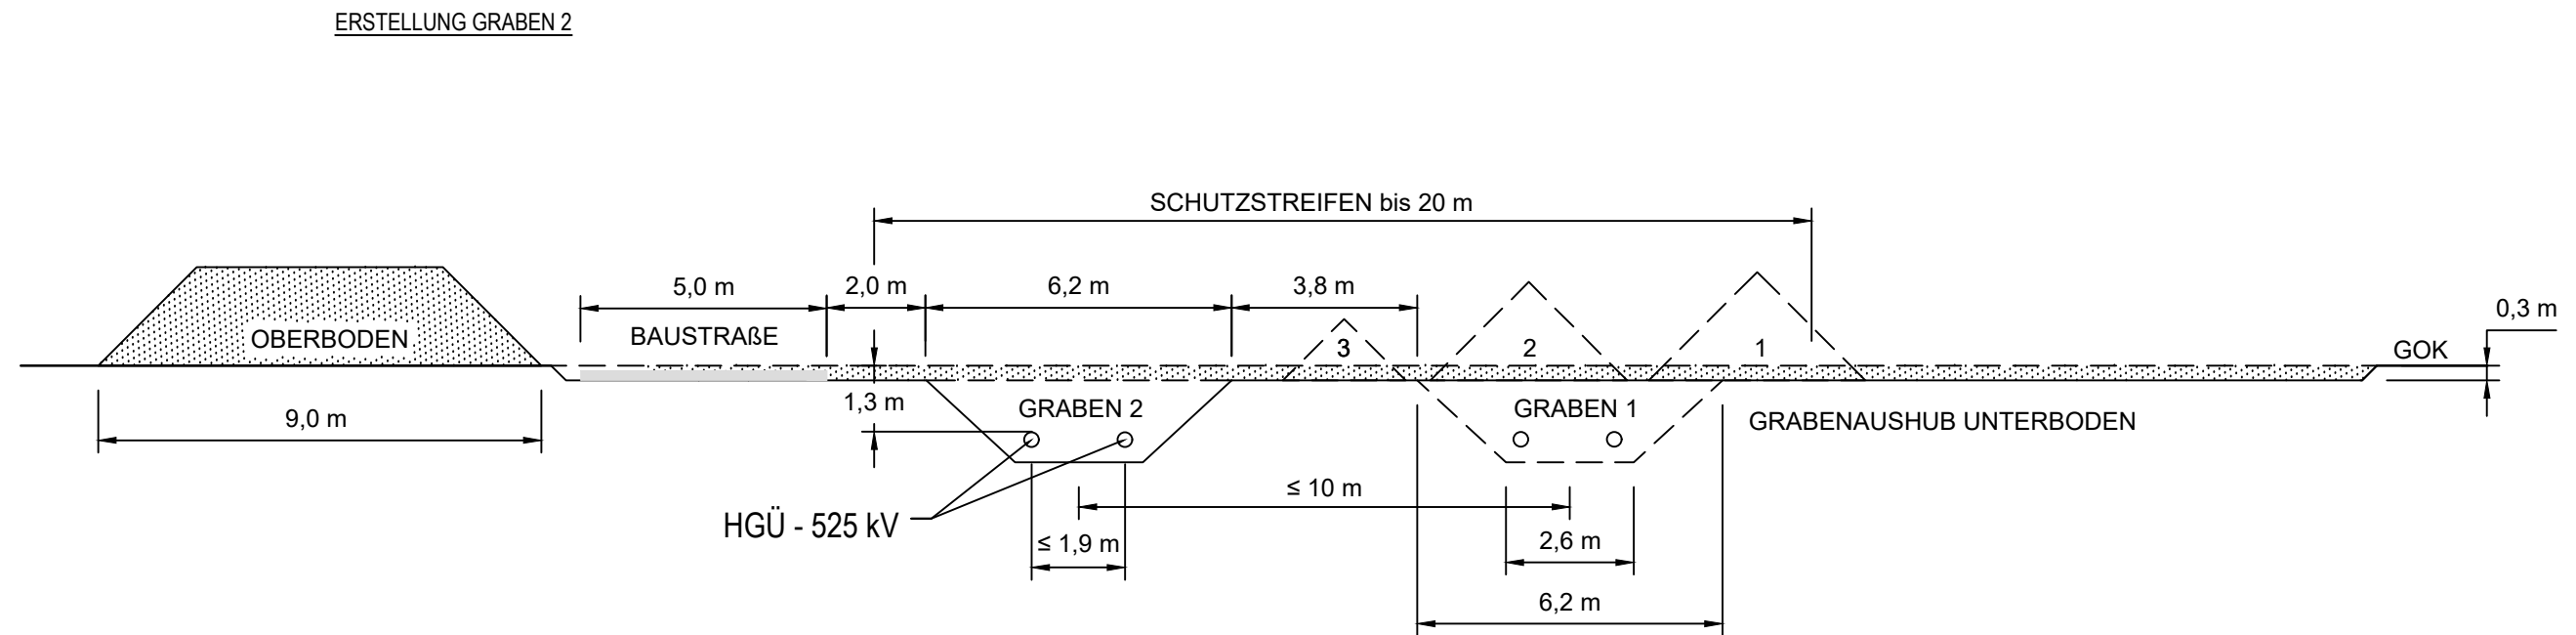


STAMMSTRECKE
(VORHABEN 3 UND 4)

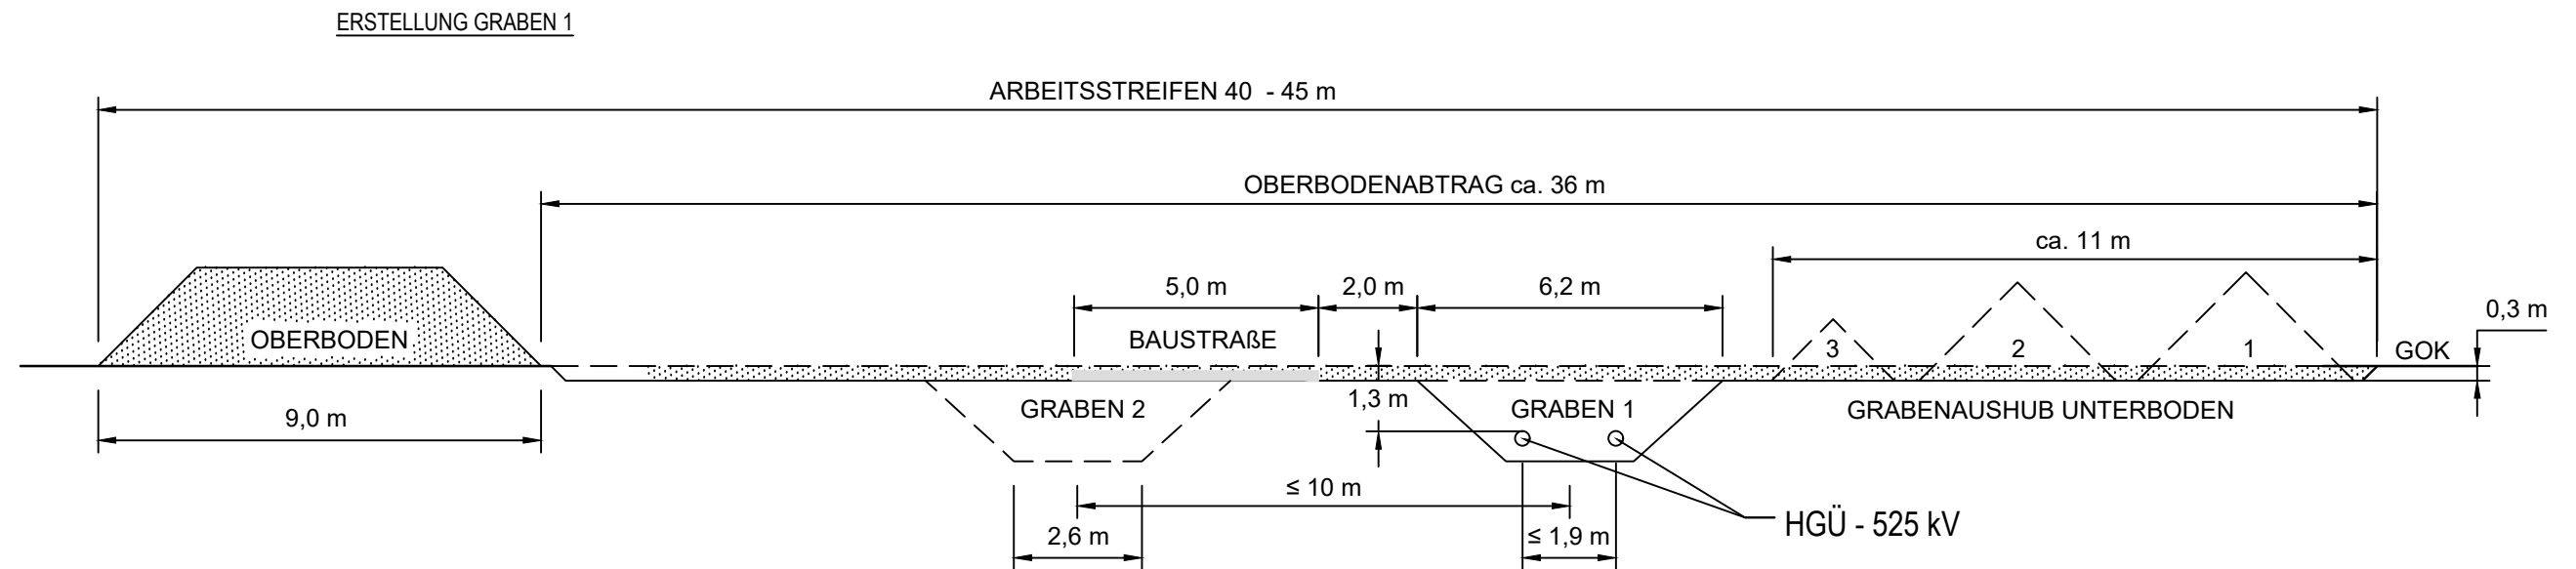

AUSHUBMASSEN

HORIZONT	FLÄCHE	AUSHUB (FAKTOR 1.3)
OBERBODEN	10.7 m²	14 m³
HORIZONT 1	3.8 m²	5 m³
HORIZONT 2	3.1 m²	4 m³
HORIZONT 3	1.2 m²	1.5 m³

ANMERKUNG:
Aushubmieten abhängig vom
Kabelabstand und tatsächlichen
Bodenschichten

ANMERKUNG:
Maße und Darstellungen können in Abhängigkeit örtlicher
Bodenverhältnisse und nach Festlegung geeigneter
Bauausführung abweichen

0	21.04.2021	Antragsunterlagen nach § 19 NABEG	HenS	RoIC	RieM
Rev	DATUM	AUSGABE, ART DER ÄNDERUNG	ERST.	GEPR.	FREIG.

AUFTRAGGEBER:



PROJEKT:

SuedLink
Antrag auf
Planfeststellungsbeschluss



ZEICHNUNG TITEL:

Anlage 2.4 Typenplan Regelarbeitsstreifen
Stammstrecke

PROJEKT-Nr.:	ZEICHNUNG-Nr.:			
A100	A100_ArgeSL_P19_SL_00_TEC_1004			
		MAßSTAB:	BLATT	VON
		Blatt Größe A3	-	01 01