



Regelprofil Stammstrecke 525 kV

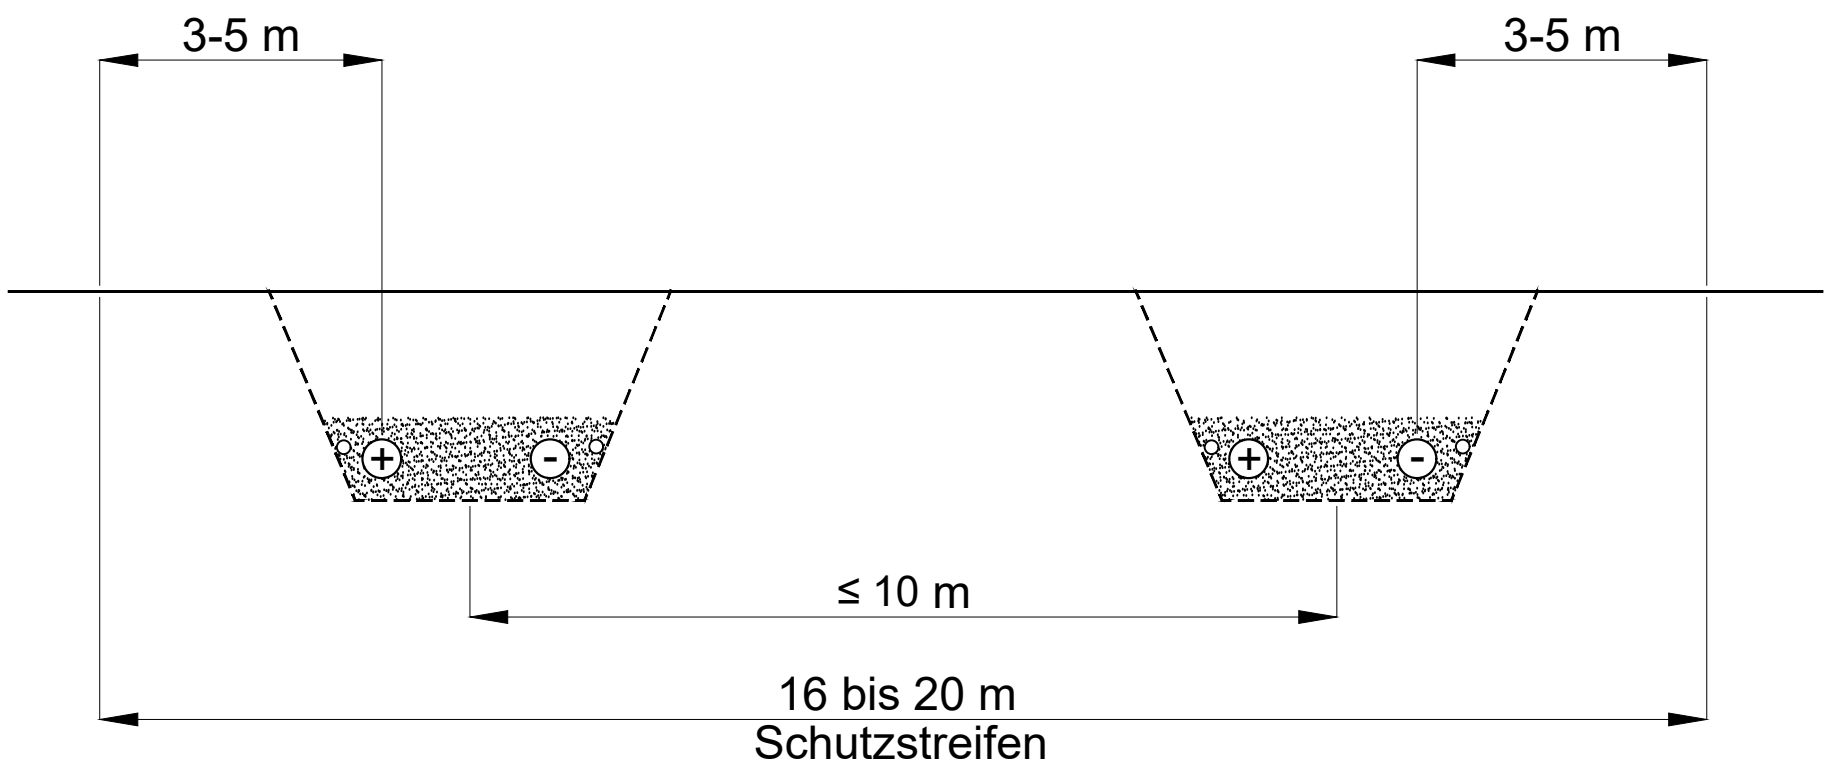

Regelprofil Normalstrecke 525 kV

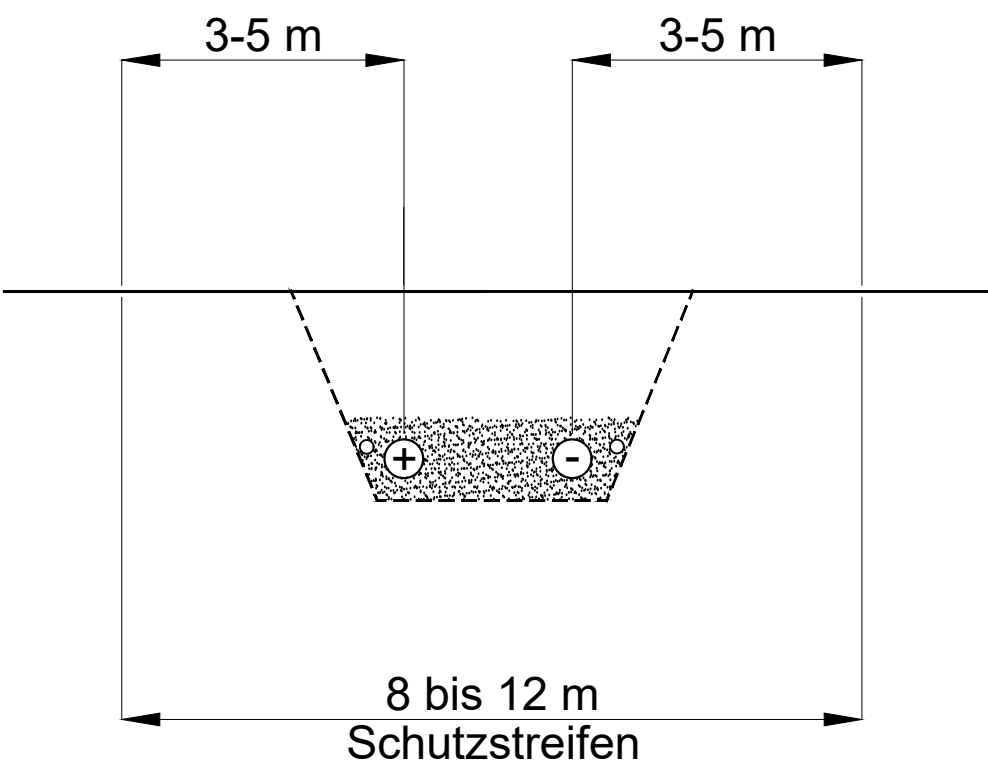

						<div>AUFTRAGGEBER:</div> <div>TRÄNSNETBW</div>	<div>PROJEKT:</div> <div>SuedLink</div> <div>Antrag auf</div> <div>Planfeststellungsbeschluss</div>	<div> CONSULTING ENGINEERS</div> <div> FRIEDLICH &amp; SPÖRBECK Ingenieur- und Architekturbüro</div> <div> GFN Gesellschaft für Planungsleistungen und Naturbauliche Planung</div>	<div>ZEICHNUNG TITEL:</div> <div>Anlage 2.1 Typenplan Regelprofil</div> <div>Stamm- und Normalstrecke</div>	PROJEKT-Nr.:	ZEICHNUNG-Nr.:			
	A100	A100_ArgeSL_P19_SL_00_TEC_2001												
		MAßSTAB:		BLATT						VON				
0	12.05.2021	Antragsunterlagen nach § 19 NABEG	HenS	SchB	GriT						Blatt Größe A3	-	01	01
REV	DATUM	AUSGABE, ART DER ÄNDERUNG	ERST.	GEPR.	FREIG.									