


Regelprofil Kabelgraben

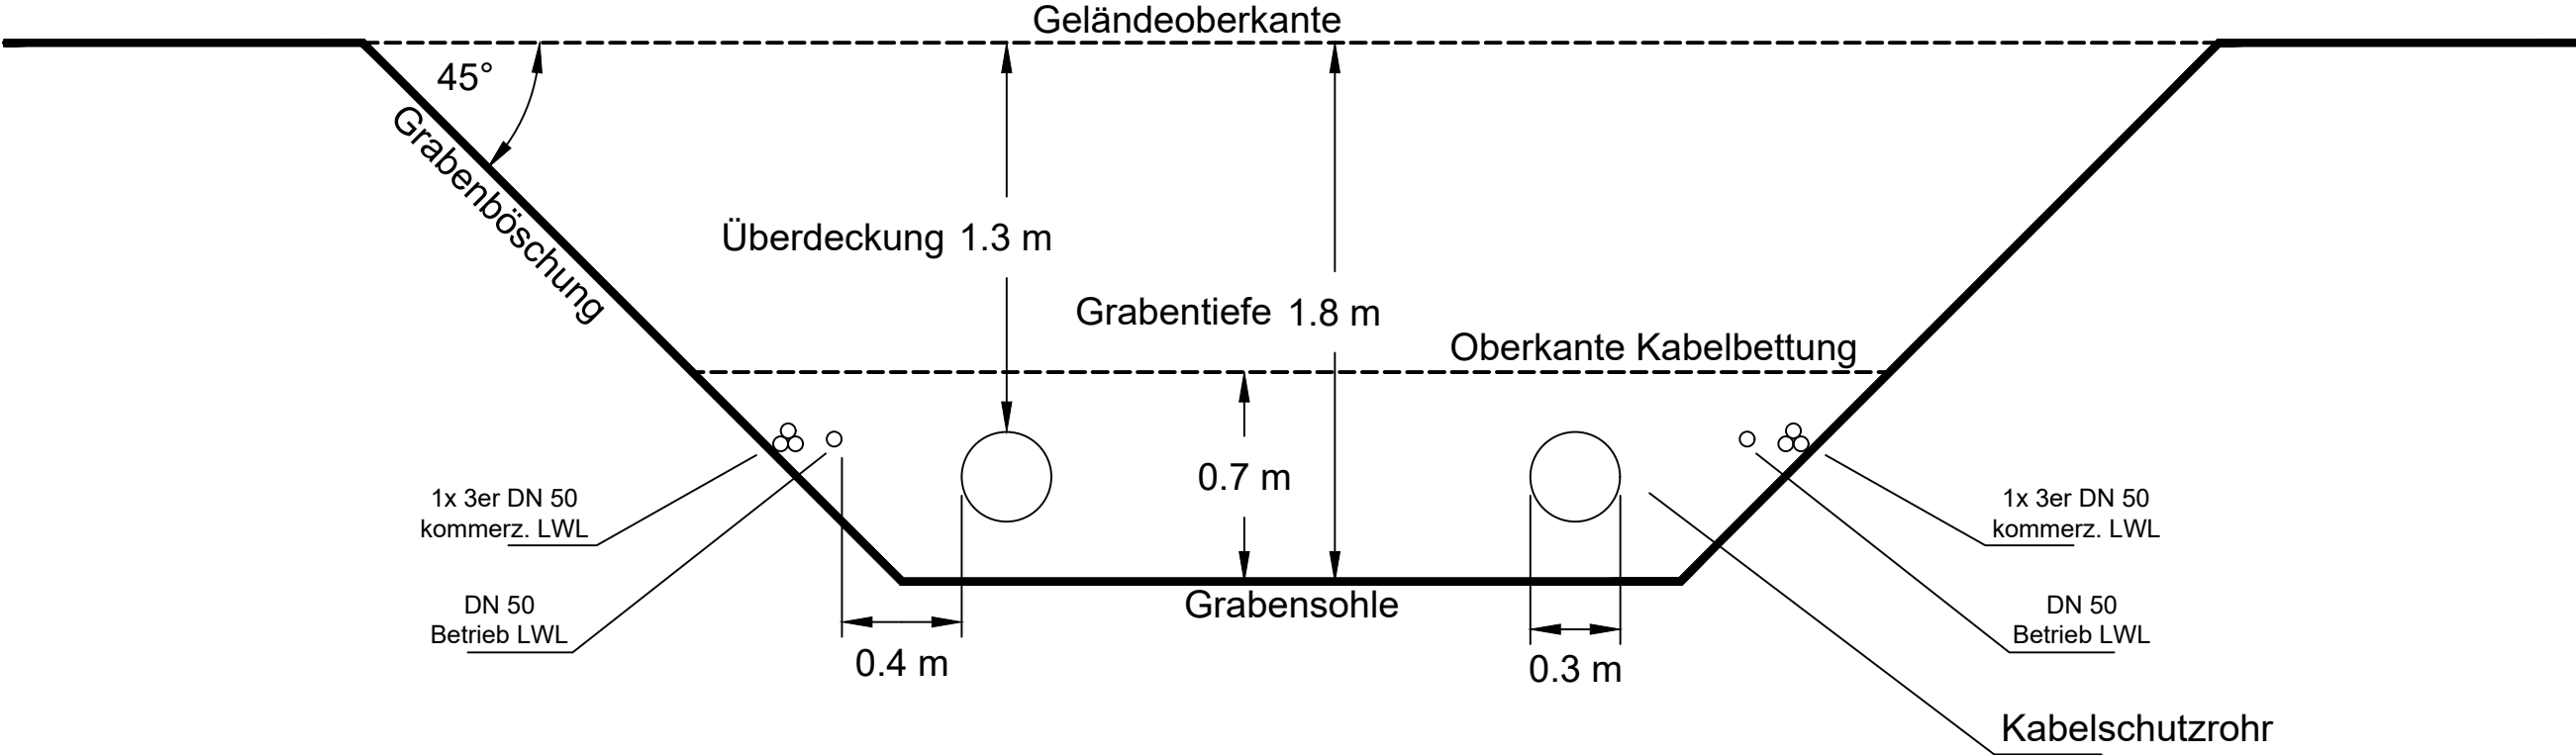

						AUFTRAGGEBER:  <b>TRAN̄SNETBW</b>	PROJEKT:  SuedLink  Antrag auf Planfeststellungsbeschluss	  	ZEICHNUNG TITEL:  Anlage 2.2 Typenplan Regelprofil Kabelgraben	PROJEKT-Nr.:	ZEICHNUNG-Nr.:			
										A100	A100_ArgeSL_P19_SL_00_TEC_2002			
0	12.05.2021	Antragsunterlagen nach § 19 NABEG	HenS	SchB	GriT							MAßSTAB:		BLATT
REV	DATUM	AUSGABE, ART DER ÄNDERUNG	ERSTELLT	GEPRÜFT	FREIGEGEREN					Blatt Größe A3	-	01	01	