



Regelprofil Stammstrecke 525 kV

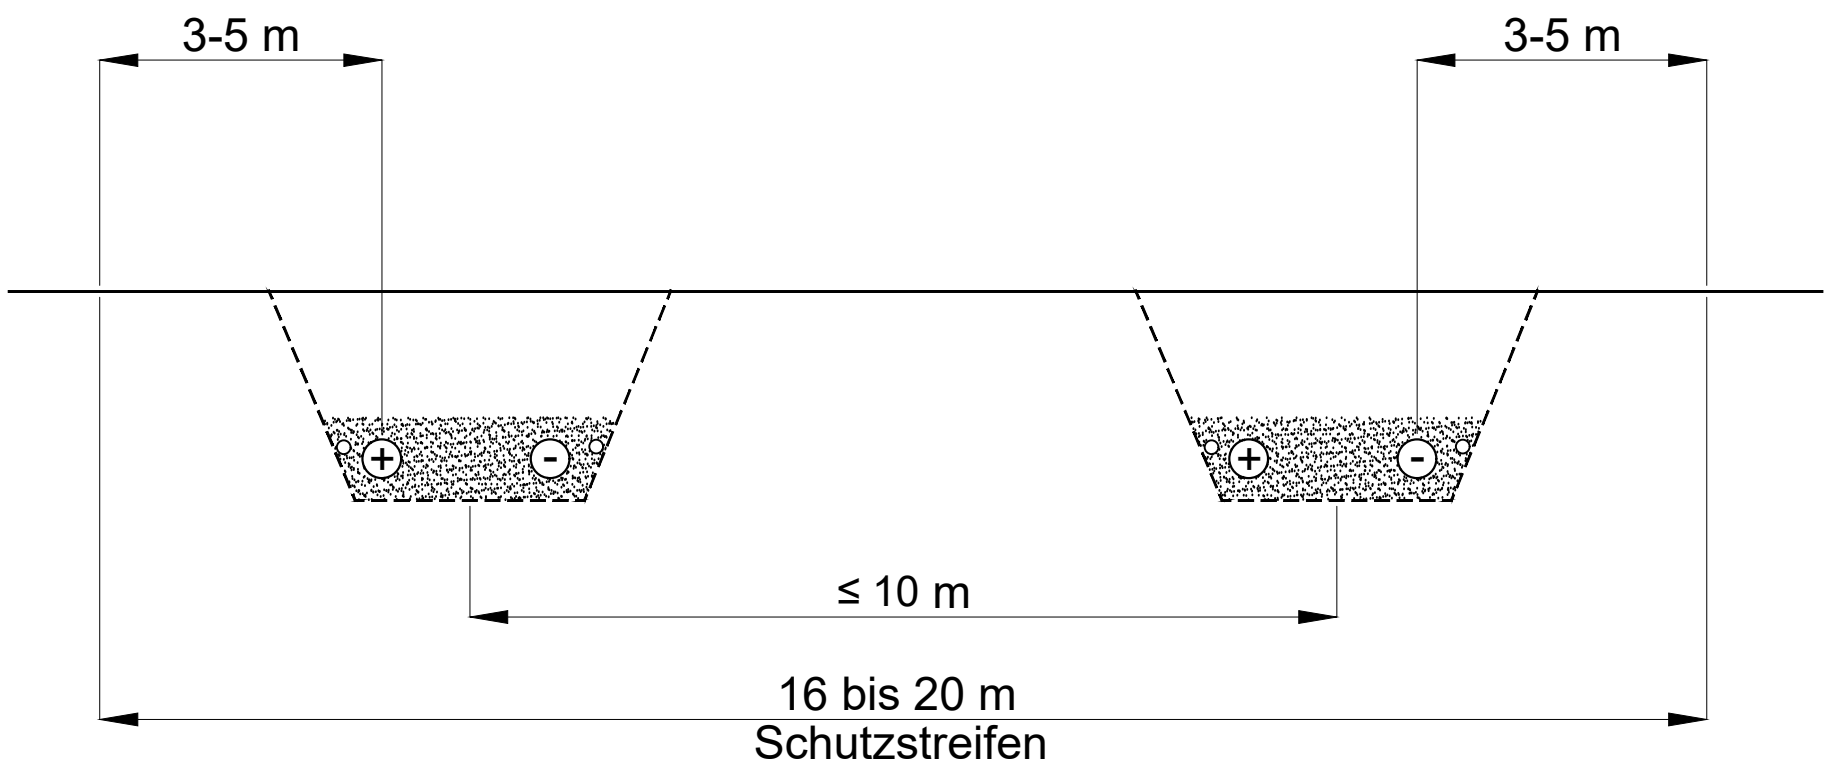

Regelprofil Normalstrecke 525 kV

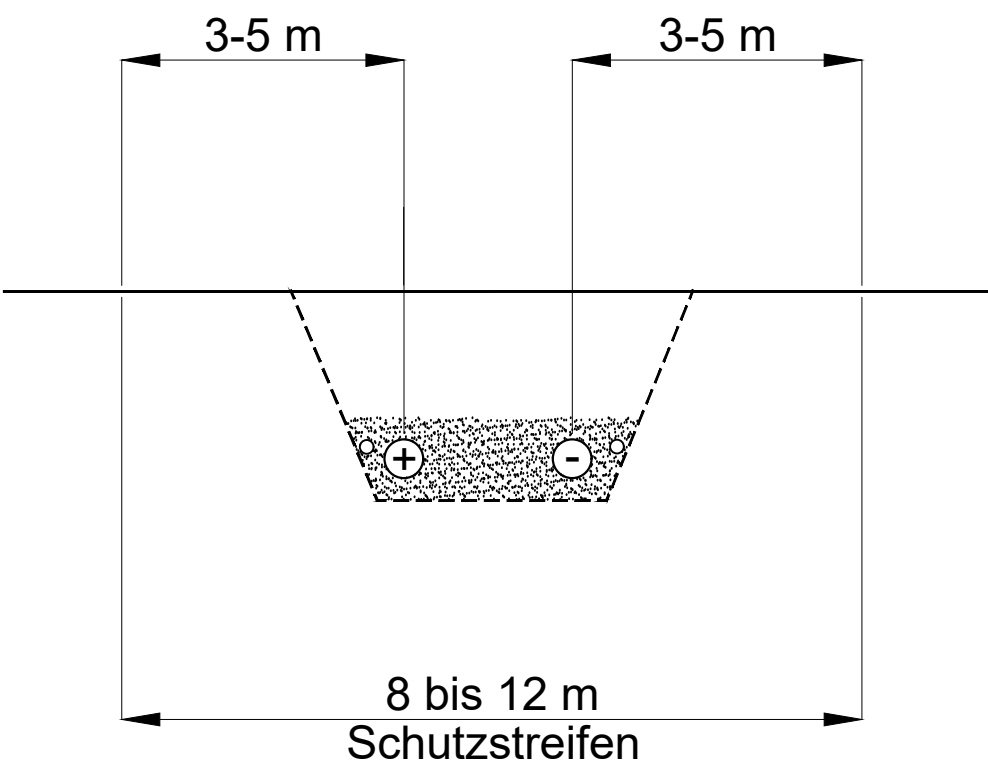

|      |                                |                                   |       |       |        |  |   |   |   |              |                |    |    |  |
|------|--------------------------------|-----------------------------------|-------|-------|--------|--|---|---|---|--------------|----------------|----|----|--|
|      |                                |                                   |       |       |        | <div>AUFTRAGGEBER:</div> <div>TRÄNSNETBW</div> | <div>PROJEKT:</div> <div>SuedLink</div> <div>Antrag auf</div> <div>Planfeststellungsbeschluss</div> | <div><br/>CONSULTING<br/>ENGINEERS</div> <div><br/>FRIEDLICH &amp; SPÖRBECK<br/>Ingenieur- und Architekturbüro</div> <div><br/>GFN<br/>Gesellschaft für<br/>Planungsleistungen und<br/>Naturbauliche Planung</div> | <div>ZEICHNUNG TITEL:</div> <div>Anlage 2.1 Typenplan Regelprofil</div> <div>Stamm- und Normalstrecke</div> | PROJEKT-Nr.: | ZEICHNUNG-Nr.: |    |    |  |
| A100 | A100_ArgeSL_P19_SL_00_TEC_2001 |                                   |       |       |        |  |   |   |   |              |                |    |    |  |
|      |                                | MAßSTAB:                          |       | BLATT |        |  |   |   |   | VON          |                |    |    |  |
| 0    | 23.12.2020                     | Antragsunterlagen nach § 19 NABEG | HenS  | RoIC  | RieM   |  |   |   |   |              |                |    |    |  |
| REV  | DATUM                          | AUSGABE, ART DER ÄNDERUNG         | ERST. | GEPR. | FREIG. |  |   |   |   |              |                |    |    |  |
|      |                                |                                   |       |       |        |  |   |   |   | Blatt        |                |    |    |  |
|      |                                |                                   |       |       |        |  |   |   |   | Größe        | -              | 01 | 01 |  |
|      |                                |                                   |       |       |        |  |   |   |   | A3           |                |    |    |  |