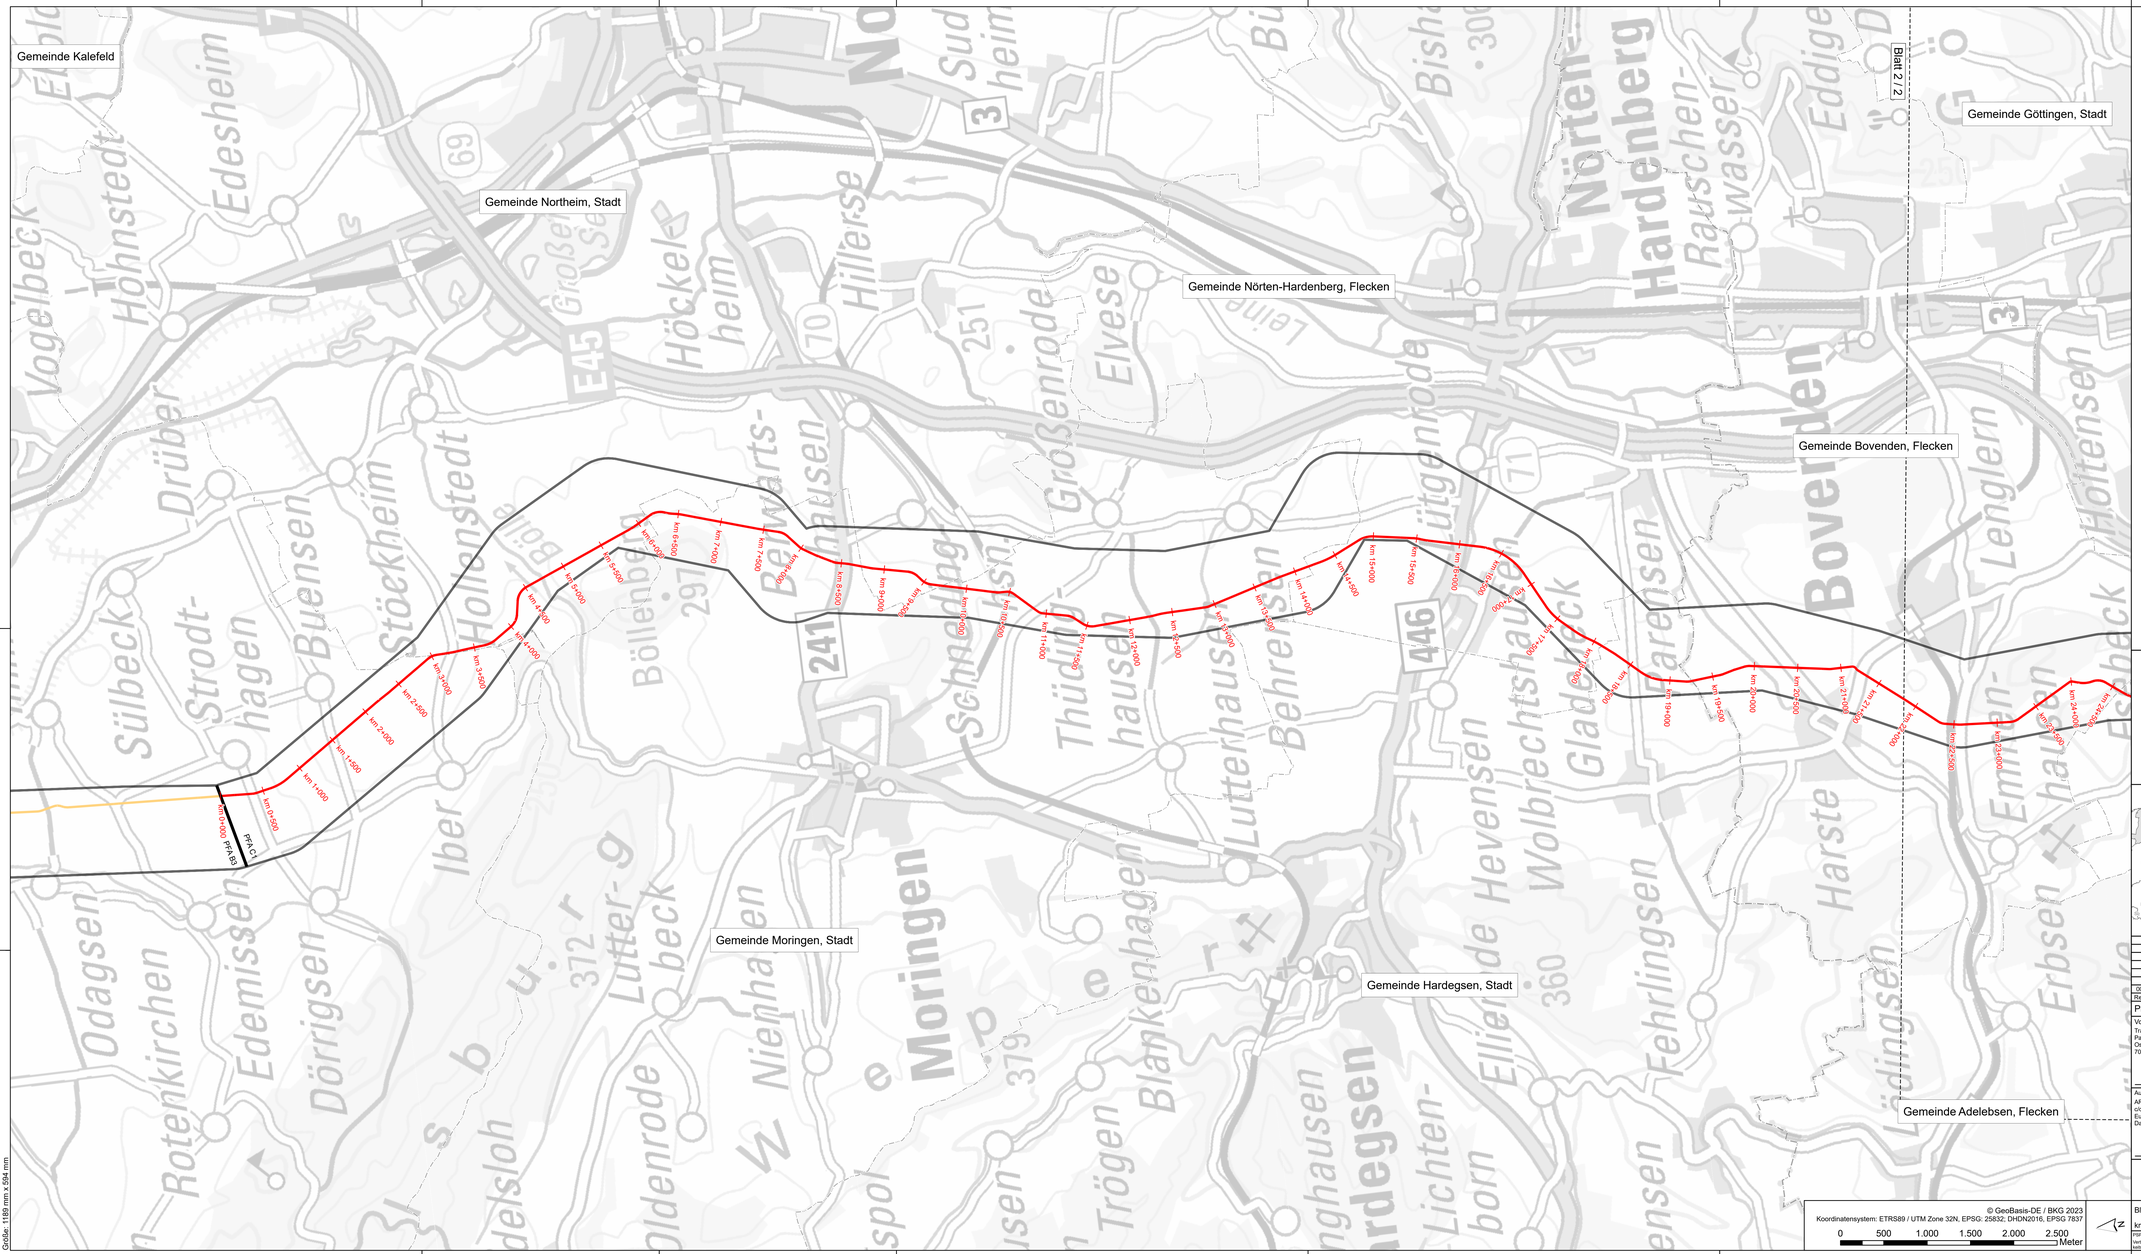

Vorhaben

- km 44+000 — Kilometrierung Trasse
- Erdkabel
- Erdkabel in angrenzendem PFA (nachrichtlich)
- Planfestellungsabschnittsgrenze
- festgelegter Trassenkorridor

Blattschnitt

- Blattschnitt 1:25.000

Verwaltung

- Bundeslandgrenzen
- Landkreisgrenzen
- Gemeindegrenzen

SuedLink

BBPIG-Vorhaben 3, HGÜ-Verbindung Brunsbüttel - Großgartach
BBPIG-Vorhaben 4, HGÜ-Verbindung Wilster - Bergrheinfeld/West
Leitung-Nr.: LH-16-10001 / LH-16-10002

Planfeststellungsabschnitt C1
Teil A02

Anlage 01
Übersichtsplan zum Erläuterungsbericht

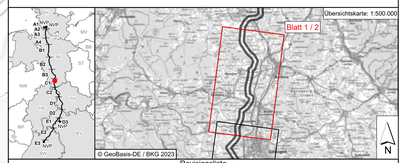

Revisionsliste

Rev	Datum	Ausgabe	Erstellt	Geprüft	Freigegeben
00	10.11.2023	Erstausgabe	HamRic	SorAnd	PatSem

Planfeststellung

Vorhabenträger: ©
Transnet BW GmbH
Pariser Platz
Osloer Straße 15-17
70173 Stuttgart

TRANSNET BW

Datum:

Planfeststellungsbehörde:

Auftragnehmer:
ARGE Arcadis | Bernard GbR
c/o Arcadis Germany GmbH
Europaplatz 3 | 64293
Darmstadt | Deutschland

ARBE SuedLink

© GeoBasis-DE / BKG 2023

Koordinatensystem: ETRS89 / UTM Zone 32N, EPSG: 25832; DHDN2016, EPSG 7837

0 500 1.000 1.500 2.000 2.500 Meter

Blatt-Nr.:	1 / 2	Maßstab:	1:25.000
km:	00+000 - 24+740	Einheit:	[m]

FSP:WBS: SL.PS.TS.RP.P4.GP.C1.PU.TA
Vertraulichkeitsklasse: C2 - Intern

Dok.-Kennz.:	Objektkennzeichen	&	DCC	-	Dokumentenzählnummer
	-V0.C1	&	CLD010	-	SLPS-AGA-003896-AT-001

Größe: 1189 mm x 594 mm