


Regelprofil Kabelgraben

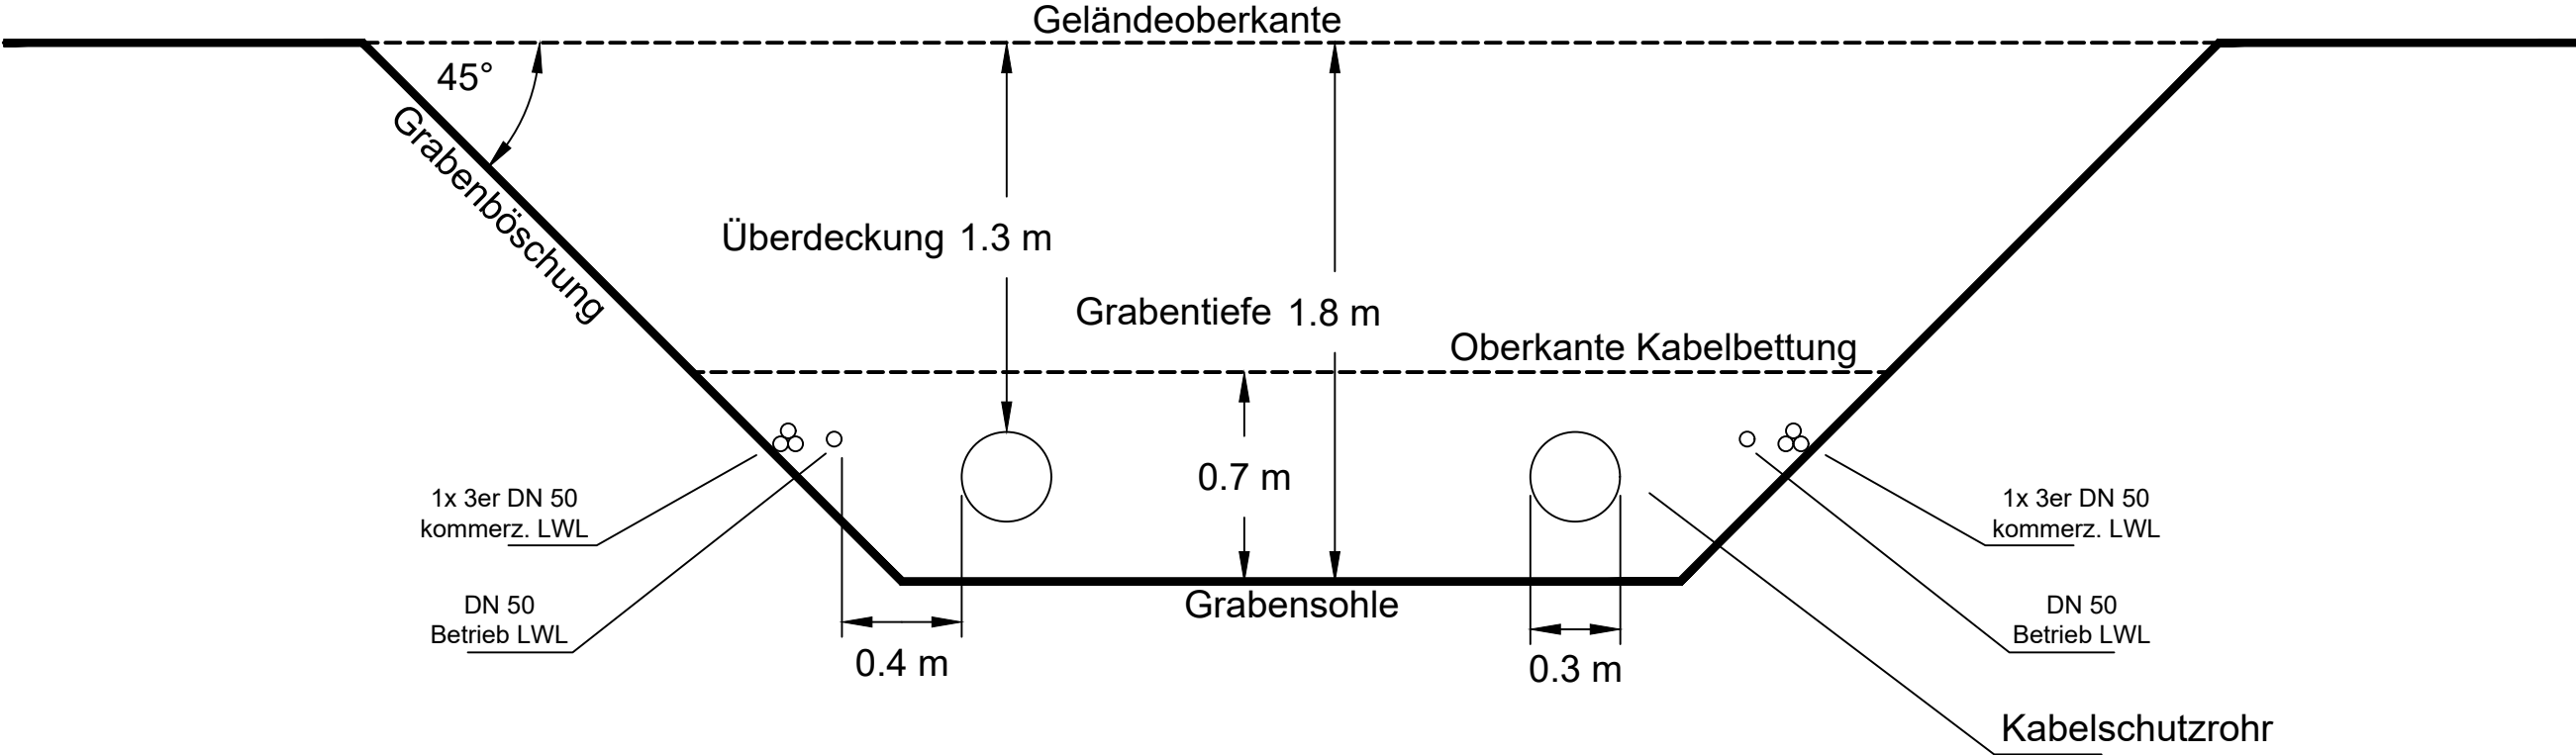

REV	DATUM	AUSGABE, ART DER ÄNDERUNG	ERSTELLT	GEPRÜFT	FREIGEGEREN
0	12.11.2020	Antragsunterlagen nach § 19 NABEG	HenS	RoIC	RieM

AUFTRAGGEBER:  
**TRANSNETBW**

PROJEKT:  
**SuedLink**  
Antrag auf  
Planfeststellungsbeschluss



ZEICHNUNG TITEL:  
**Anlage 2.2 Typenplan**  
**Regelprofil Kabelgraben**

PROJEKT-Nr.:	ZEICHNUNG-Nr.:	MAßSTAB:	BLATT	VON
<b>A100</b>	<b>A100_ArgeSL_P19_SL_00_TEC_2002</b>	Blatt Größe A3	-	01 01