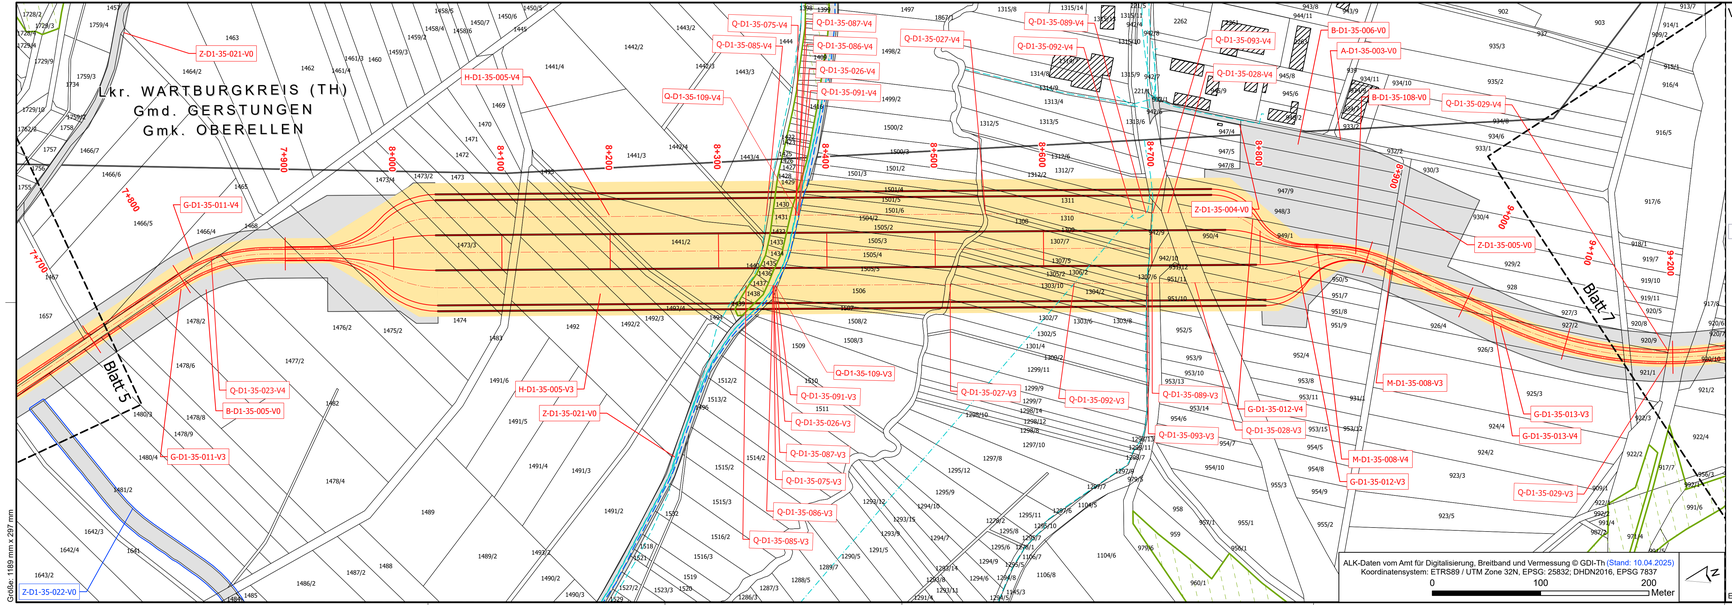

ALK-Daten vom Amt für Digitalisierung, Breitband und Vermessung © GDI-Th (Stand: 10.04.2025)
Koordinatensystem: ETRS89 / UTM Zone 32N, EPSG: 25832; DHDN2016, EPSG 7837

0 100 200 Meter

N

Größe: 1189 mm x 297 mm

Verwaltung

- Land
- Kreis
- Stadt/Gem.
- Gemarkung
- Flur
- Flurstücksgrenze
- Gebäude
- 37 Flurstücksnummer

Vorübergeh. IA

- Arbeitsstreifen / bauzeitliche Zuwegung

DECKBLATT II

- Änderung oder Ergänzung von Flächenobjekten (Strichstärke der Umrandung objektabhängig)
- Änderung oder Ergänzung von Linienobjekten (Typ und Strichstärke der Linie objektabhängig)
- Text Änderung oder Ergänzung von Texten oder Zahlen
- 5 Änderung oder Ergänzung von anderen Zeichnungsobjekten (Beispiel)

K-A4-09-004-V3 Örtlichkeit von Objekten

LV4.E2.49.01+APA11.XE015 Referenzkennzeichen

- LWL
- Arbeitsstreifen / bauzeitliche Zuwegung / Bereich für das Aufstellen der Bodenaufbereitsungsanlage
- Fremdleitungen (unterirdisch)
- Fremdleitungen (oberirdisch)
- geplante Leitungen (nachrichtliche Übernahme)
- Nebenbauwerke
- Angrenzende Blattschnitte
- Flurbereinigungsgebiet
- Waldfläche
- Festgelegter Trassenkorridor in angrenzendem PFA
- Planfeststellungsabschnittsgrenze
- Trassenachse in angrenzendem PFA (nachrichtlich)

Systemskizze - Stammstrecke

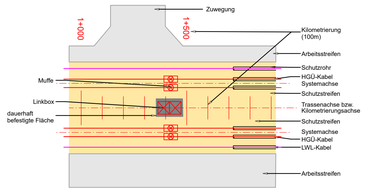

Profilansicht

2 x 2 Kabel 525 kV

Eine Dokumentation zu den verwendeten Daten und Informationen erfolgt in Teil M.

SuedLink

BBPIG-Vorhaben 3, HGÜ-Verbindung Brunsbüttel - Großgartach
BBPIG Vorhaben 4, HGÜ-Verbindung Wilster - Bergrheinfeld/West
Leitung-Nr.: LH-16-10001 / LH-16-10002

Planfeststellungsabschnitt D1
Teil C06

Anlage 01
Lageplan

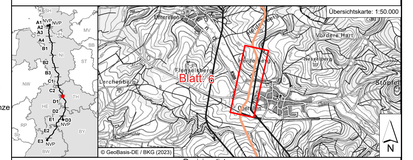
Übersichtskarte: 1:50.000
Blatt 6
Blatt 7
Blatt 5
Eisenach
Bad Hersfeld
Fulda
Gerstungen
Creuzburg
Gerstungen
Wartburg
Hörschel
Hörschelberg
Hörschelberg
Hörschelberg