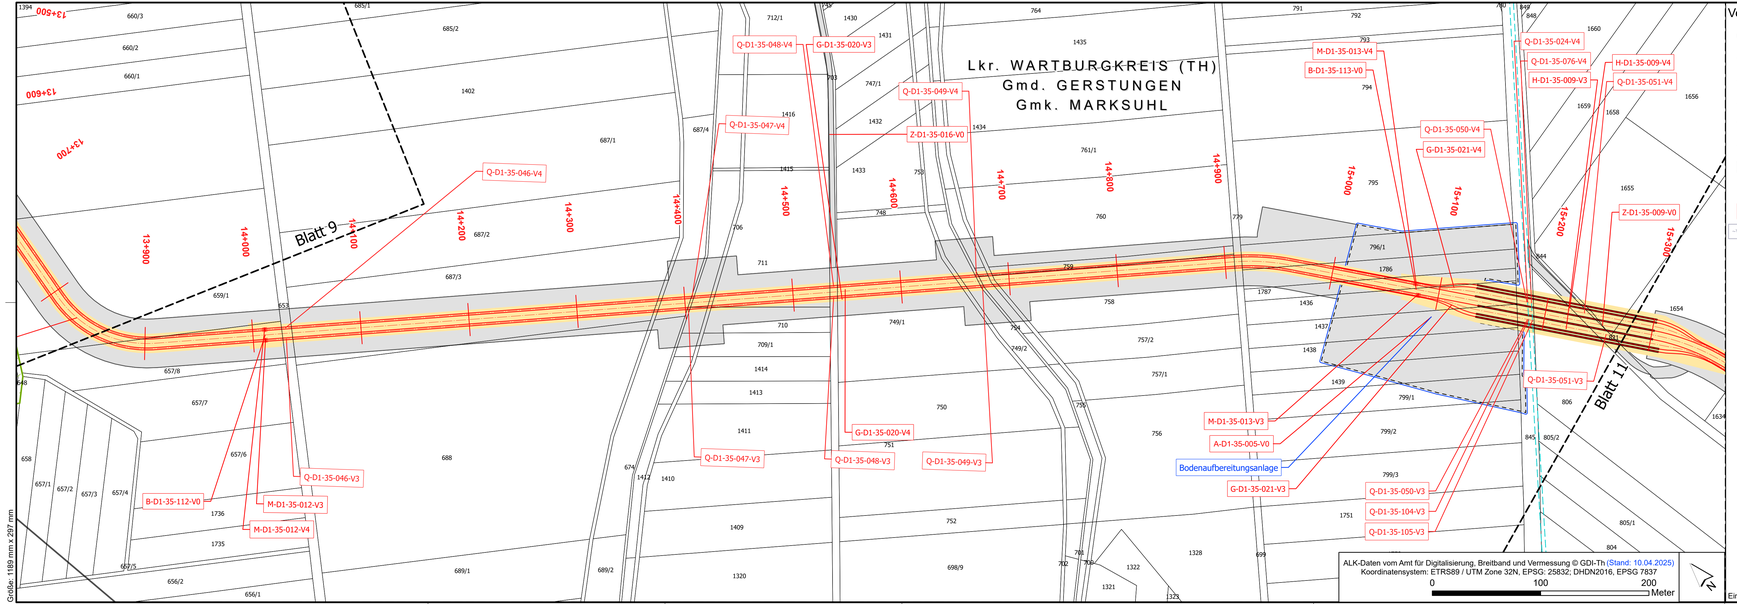

Größe: 1189 mm x 297 mm

ALK-Daten vom Amt für Digitalisierung, Breitband und Vermessung © GDI-Th (Stand: 10.04.2025)
Koordinatensystem: ETRS89 / UTM Zone 32N, EPSG: 25832; DHDN2016, EPSG 7837

0 100 200 Meter

N

Verwaltung

- Land
- Kreis
- Stadt/Gem.
- Gemarkung
- Flur
- Flurstücksgrenze
- Gebäude
- 37 Flurstücksnummer
- K-A4-09-004-V3 Örtlichkeit von Objekten
- V4.E2.49.01+APA11.XE015 Referenzkennzeichen

Vorübergeh. IA

- Arbeitsstreifen / bauzeitliche Zuwegung

DECKBLATT II

- Änderung oder Ergänzung von Flächenobjekten (Strichstärke der Umrandung objektabhängig)
- Änderung oder Ergänzung von Linienobjekten (Typ und Strichstärke der Linie objektabhängig)
- Änderung oder Ergänzung von Texten oder Zahlen
- Text
- Änderung oder Ergänzung von anderen Zeichnungsobjekten (Beispiel)
- 5

- LWL
- Arbeitsstreifen / bauzeitliche Zuwegung / Bereich für das Aufstellen der Bodenaufbereitsungsanlage
- Fremdleitungen (unterirdisch)
- Fremdleitungen (oberirdisch)
- geplante Leitungen (nachrichtliche Übernahme)
- Nebenbauwerke
- Angrenzende Blattschnitte
- Flurbereinigungsgebiet
- Waldfläche
- Festgelegter Trassenkorridor in angrenzendem PFA
- Planfeststellungsabschnittsgrenze
- Trassenachse in angrenzendem PFA (nachrichtlich)

Systemskizze - Stammstrecke

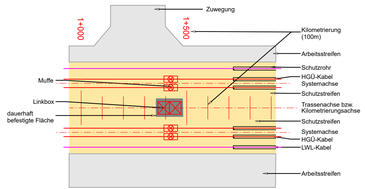

Profilansicht

2 x 2 Kabel 525 kV

Eine Dokumentation zu den verwendeten Daten und Informationen erfolgt in Teil M.

SuedLink

BBPIG-Vorhaben 3, HGÜ-Verbindung Brunsbüttel - Großgartach
BBPIG Vorhaben 4, HGÜ-Verbindung Wilster - Bergrheinfeld/West
Leitung-Nr.: LH-16-10001 / LH-16-10002

Planfeststellungsabschnitt D1
Teil C06
Anlage 01
Lageplan

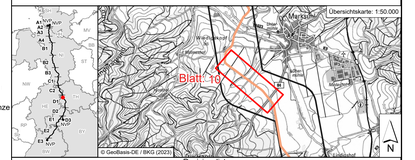

Revisionsliste

Rev	Datum	Ausgabe	Erstellt	Geprüft	Freigegeben
01	20.05.2025	DECKBLATT II	MarBer	VolBli	BriBor
00	23.05.2023	Unterlage nach § 21 NABEG	MarBer	VolBli	BriBor

Planfeststellung

Planfeststellungsbehörde:

Vorhabenträger: ©
Transnet BW GmbH
Pariser Platz
Osloer Straße 15-17
70173 Stuttgart

TRANSNET BW

Datum:

Auftragnehmer:

Ingenieurgemeinschaft RPB GbR
gbm I Mailänder Consult I KREBS+KIEFER
Pfizerheimer Straße 128b
76275 Ettlingen

DECKBLATT II

Blatt-Nr.:	10 von 48	Maßstab:	1: 2 000
km:	13+738 - 15+374	Einheit:	[m]

PSP/WBS:	SL.PS.TS.RP.P6.GP.D1.PU.TC	Dok.-Kennz.:	Objektkennzeichnen	-	DCC	- Dokumentenzählnummer
Vertraulichkeitsklasse:	C1 - Öffentlich		~V0.D1	*	CLD010	* SLPS-IRP-000861-AT-010