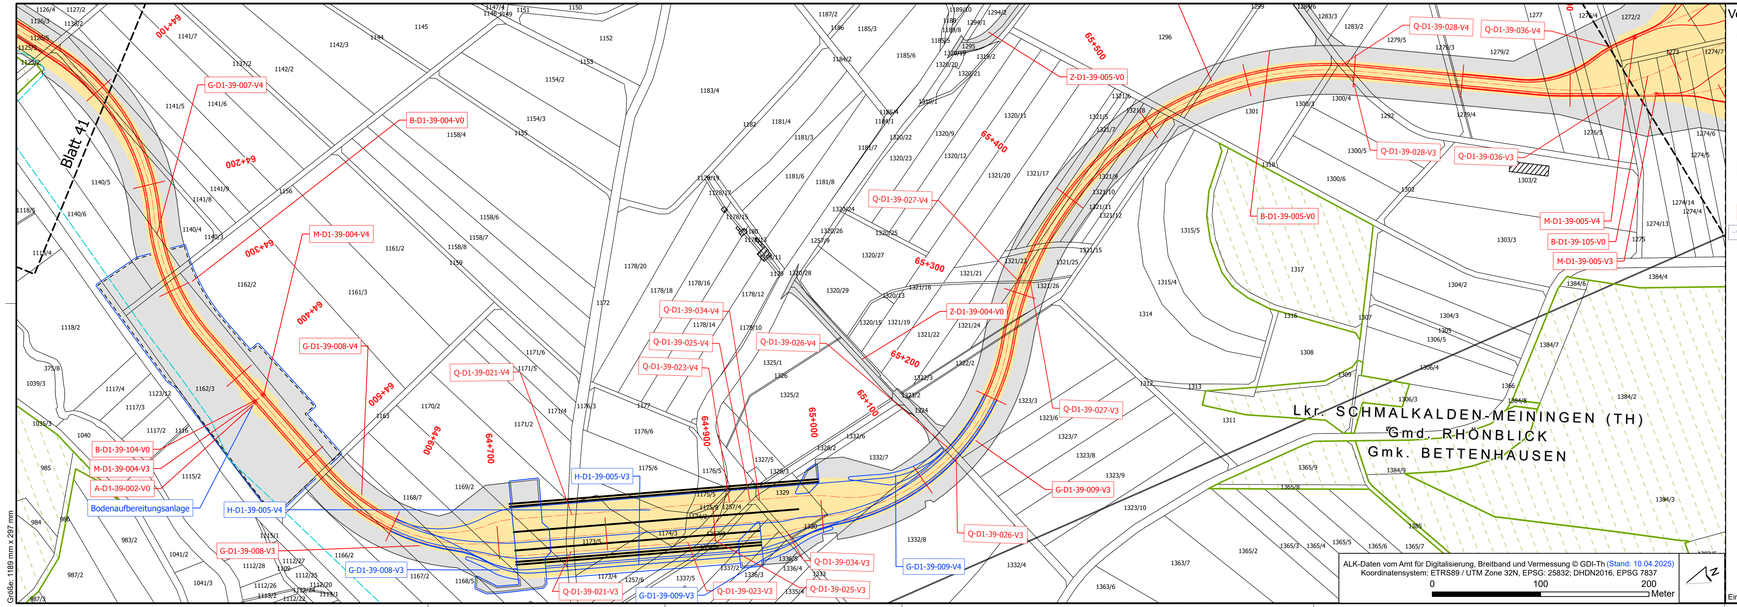


Größe: 1189 mm x 297 mm

## Verwaltung

- Land
- Kreis
- Stadt/Gem.
- Gemarkung
- Flur
- Flurstücksgrenze
- Gebäude
- 37 Flurstücksnummer
- K-A4-09-004-V3 Örtlichkeit von Objekten
- V4.E2.40.01+APA11.XE015 Referenzkennzeichen

## Vorübergeh. IA

- Arbeitsstreifen / bauzeitliche Zuwegung

DECKBLATT II

- Änderung oder Ergänzung von Flächenobjekten (Strichstärke der Umrandung objektabhängig)
- Änderung oder Ergänzung von Linienobjekten (Typ und Strichstärke der Linie objektabhängig)
- Änderung oder Ergänzung von Texten oder Zahlen Text
- Änderung oder Ergänzung von anderen Zeichnungsobjekten (Beispiel) S

- LWL
- Arbeitsstreifen / bauzeitliche Zuwegung / Bereich für das Aufstellen der Bodenaufbereitsungsanlage
- Fremdleitungen (unterirdisch)
- Fremdleitungen (oberirdisch)
- geplante Leitungen (nachrichtliche Übernahme)
- Nebenbauwerke
- Angrenzende Blattschnitte
- Flurbereinigungsgebiet
- Waldfläche
- Festgelegter Trassenkorridor in angrenzendem PFA
- Planfeststellungsabschnittsgrenze
- Trassenachse in angrenzendem PFA (nachrichtlich)

## Systemskizze - Stammstrecke

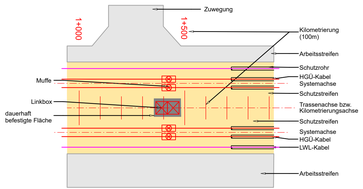


## Profilansicht

2 x 2 Kabel 525 kV

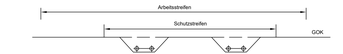


ALK-Daten vom Amt für Digitalisierung, Breitband und Vermessung © GDI-Th (Stand: 10.04.2025)
Koordinatensystem: ETRS89 / UTM Zone 32N, EPSG: 25832; DHDN2016, EPSG 7837

0 100 200 Meter

N

Eine Dokumentation zu den verwendeten Daten und Informationen erfolgt in Teil M.

# SuedLink

BBPIG-Vorhaben 3, HGÜ-Verbindung Brunsbüttel - Großgartach
BBPIG Vorhaben 4, HGÜ-Verbindung Wilster - Bergrheinfeld/West
Leitung-Nr.: LH-16-10001 / LH-16-10002

## Planfeststellungsabschnitt D1
## Teil C06

Anlage 01
Lageplan

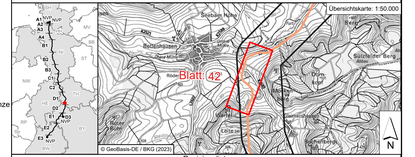


Revisionsliste

| Rev | Datum | Ausgabe | Erstellt | Geprüft | Freigegeben |
|---|---|---|---|---|---|
| 01 | 20.05.2023 | DECKBLATT II | MarBer | VolBli | BriBor |
| 00 | 23.05.2023 | Unterlage nach § 21 NABEG | MarBer | VolBli | BriBor |

Planfeststellung

Planfeststellungsbehörde:


Vorhabenträger: ©
Transnet BW GmbH
Pariser Platz
Osloer Straße 15-17
70173 Stuttgart

TRANSNET BW

Datum:

Auftragnehmer:
Mailänder Consult | KREBS+KIEFER INGE RPB PAS
Ingenieurgemeinschaft RPB GbR
gbm | Mailänder Consult | KREBS+KIEFER
Pfizerheimer Straße 128b
76275 Ettlingen


# DECKBLATT II

Blatt-Nr.: 42 von 48

km: 64+004 - 66+052

Maßstab: 1: 2 000

Einheit: [m]

| RIPWIS | SL.PS.TS.RP.P6.GP.D1.PU.TC | Dok.-Kennz. | - | DCC | - | Dokumentenzählnummer |
|---|---|---|---|---|---|---|
| Vertraulichkeitsklassifizierung | C1 - Öffentlich | | - | V0.D1 | - | CLD010 - SLPS-IRP-000861-AT-042 |