



Regelprofil Stammstrecke 525 kV

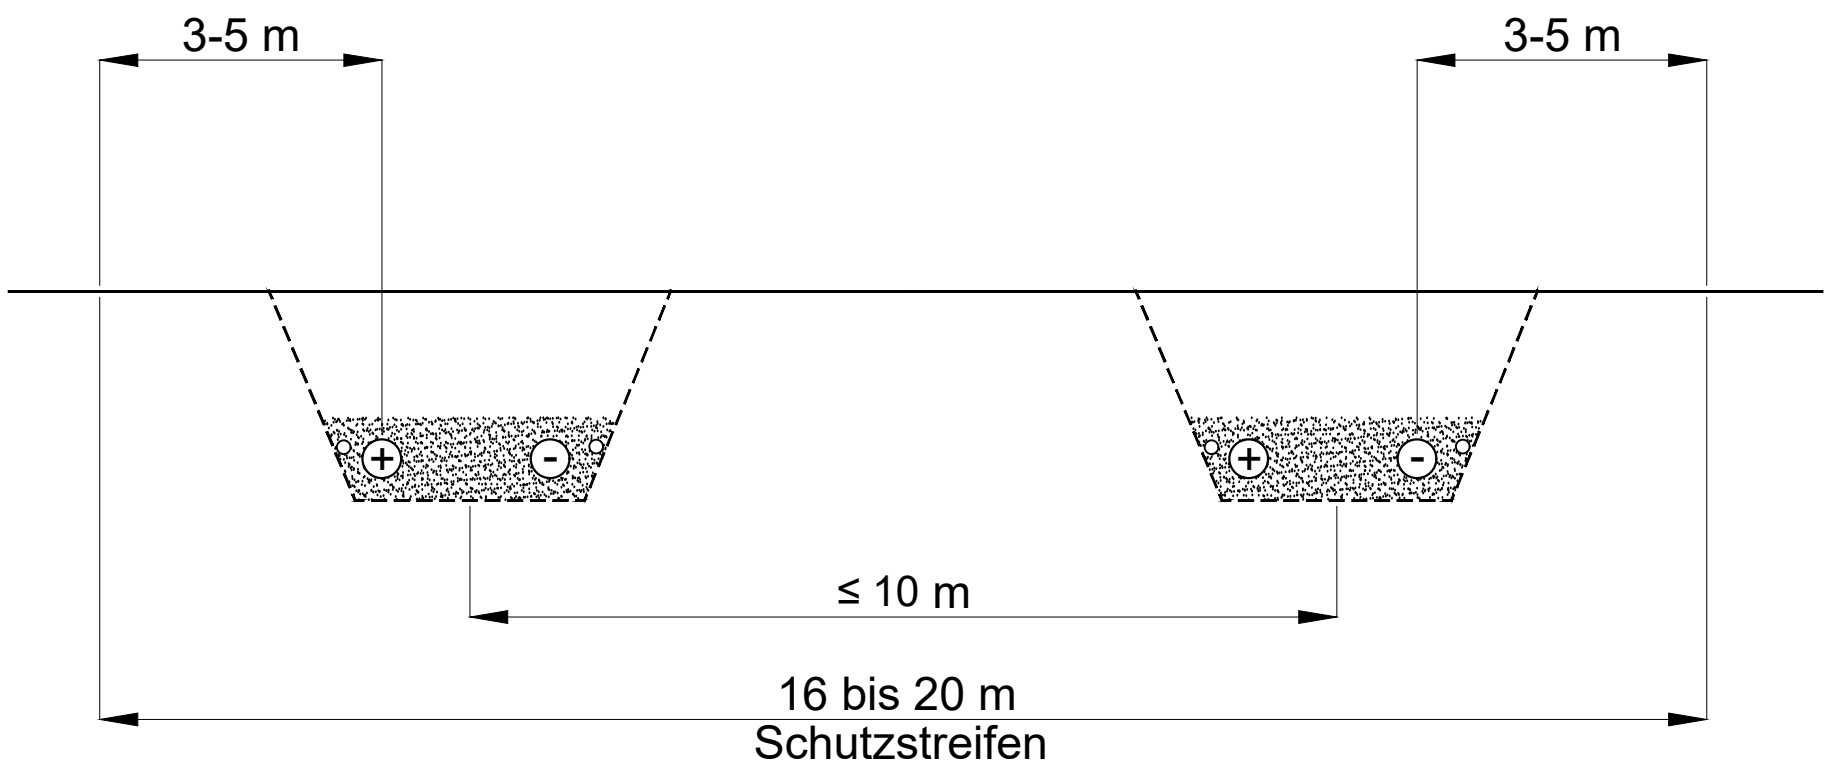

Regelprofil Normalstrecke 525 kV

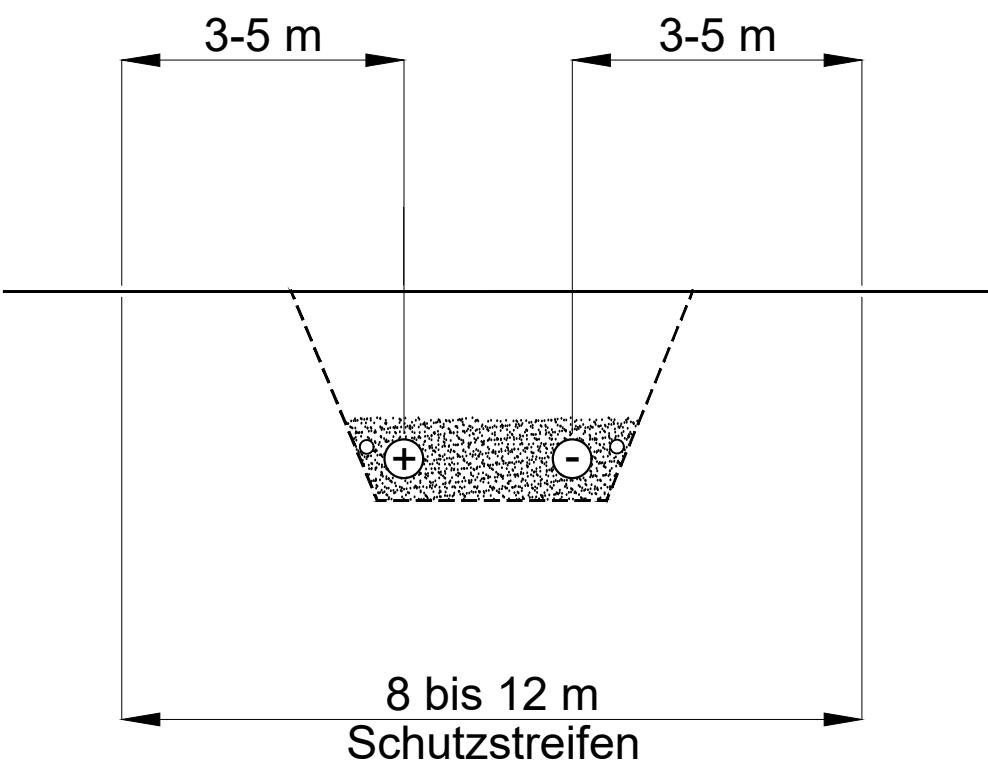

						AUFTRAGGEBER: TRANSNET BW	PROJEKT: SuedLink Antrag auf Planfeststellungsbeschluss	  	ZEICHNUNG TITEL: Anlage 2.1 Typenplan Regelprofil Stamm- und Normalstrecke	PROJEKT-Nr.:	ZEICHNUNG-Nr.:	
										A100	A100_ArgeSL_P19_SL_00_TEC_2001	
0	11.12.2020	Antragsunterlagen nach § 19 NABEG	HenS	RoIC	RieM	
REV	DATUM	AUSGABE, ART DER ÄNDERUNG	ERST.	GEPR.	FREIG.	