


Regelprofil Kabelgraben

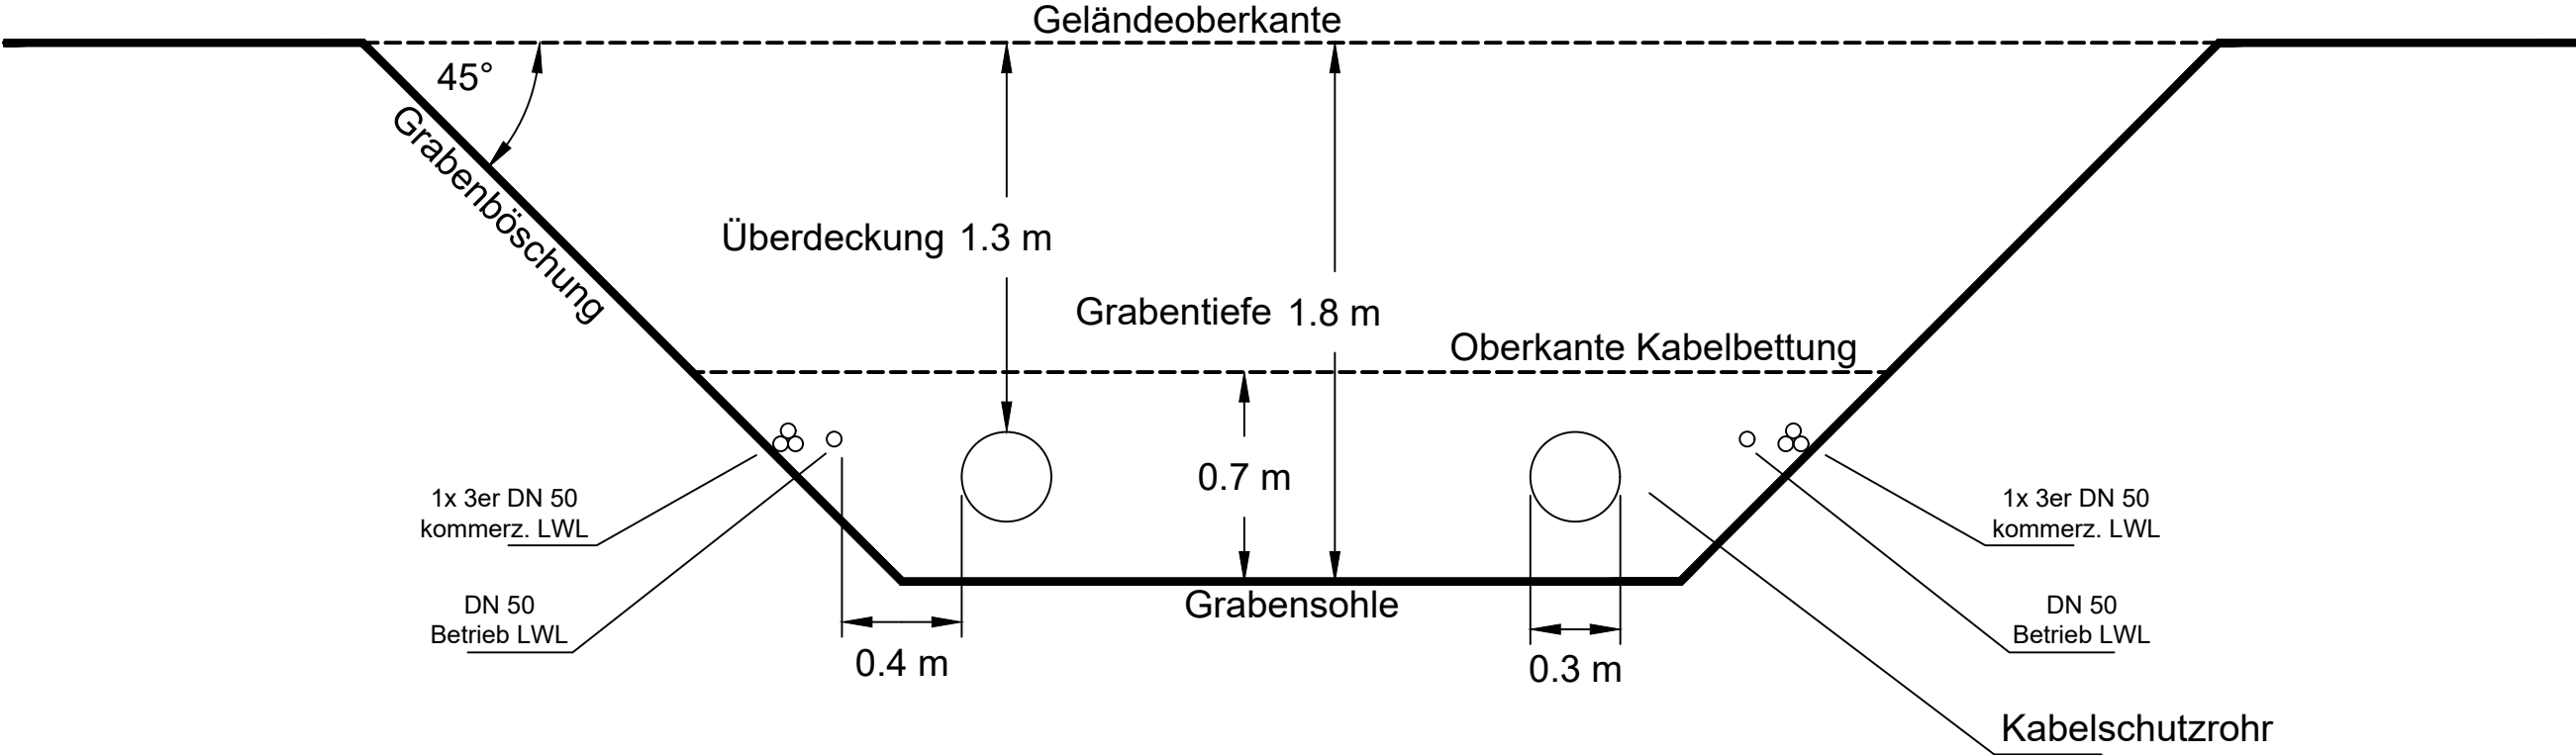

0	11.12.2020	Antragsunterlagen nach § 19 NABEG	HenS	RoIC	RieM
REV	DATUM	AUSGABE, ART DER ÄNDERUNG	ERSTELLT	GEPRÜFT	FREIGEGEREN

AUFTRAGGEBER:

TRANSNETBW

PROJEKT:

SuedLink
Antrag auf
Planfeststellungsbeschluss



ZEICHNUNG TITEL:

Anlage 2.2 Typenplan
Regelprofil Kabelgraben

PROJEKT-Nr.:

A100

ZEICHNUNG-Nr.:

A100_ArgeSL_P19_SL_00_TEC_2002

MAßSTAB:

Blatt
Größe
A3

BLATT

01

VON

01