STAMMSTRECKE
(VORHABEN 3 UND 4)

ERSTELLUNG GRABEN 1

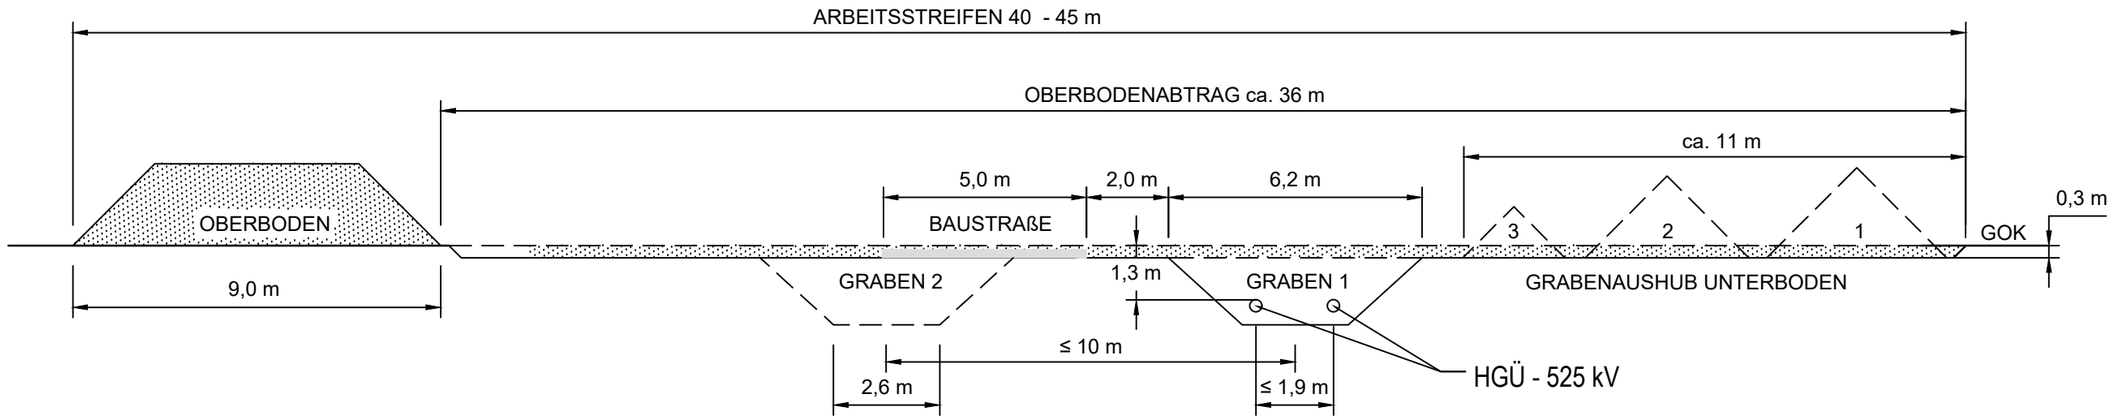

ERSTELLUNG GRABEN 2

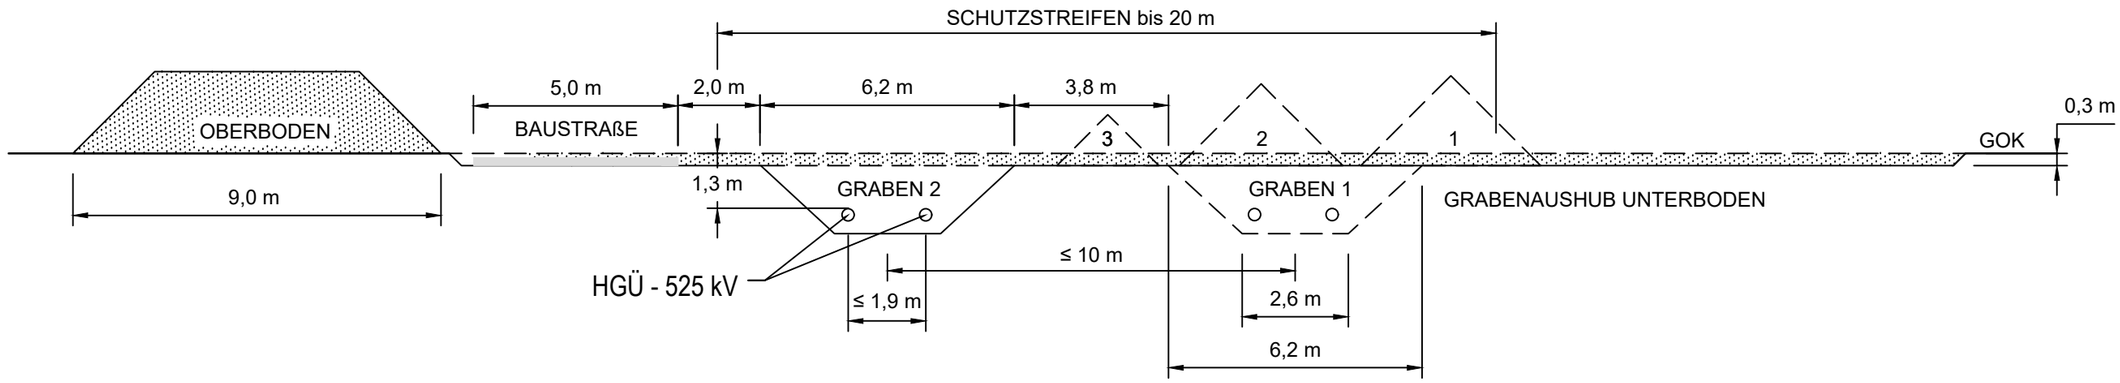

AUSHUBMASSEN		
HORIZONT	**FLÄCHE**	**AUSHUB (FAKTOR 1.3)**
OBERBODEN	10.7 m²	14 m³
HORIZONT 1	3.8 m²	5 m³
HORIZONT 2	3.1 m²	4 m³
HORIZONT 3	1.2 m²	1.5 m³

ANMERKUNG:
Aushubmieten abhängig vom Kabelabstand und tatsächlichen Bodenschichten

ANMERKUNG:
Maße und Darstellungen können in Abhängigkeit örtlicher Bodenverhältnisse und nach Festlegung geeigneter Bauausführung abweichen

Rev	DATUM	AUSGABE, ART DER ÄNDERUNG	ERST.	GEPR.	FREIG.
0	11.12.2020	Antragsunterlagen nach § 19 NABEG	HenS	RolC	RieM

AUFTRAGGEBER: TRANSNET BW

PROJEKT: SuedLink
Antrag auf Planfeststellungsbeschluss

ZEICHNUNG TITEL: Anlage 2.4 Typenplan Regelarbeitsstreifen Stammstrecke

PROJEKT-Nr.:	ZEICHNUNG-Nr.:		
A100	A100_ArgeSL_P19_SL_00_TEC_2004		
	MAßSTAB:	BLATT	VON
	Blatt Größe A3 -	01	01