



Regelprofil Stammstrecke 525 kV

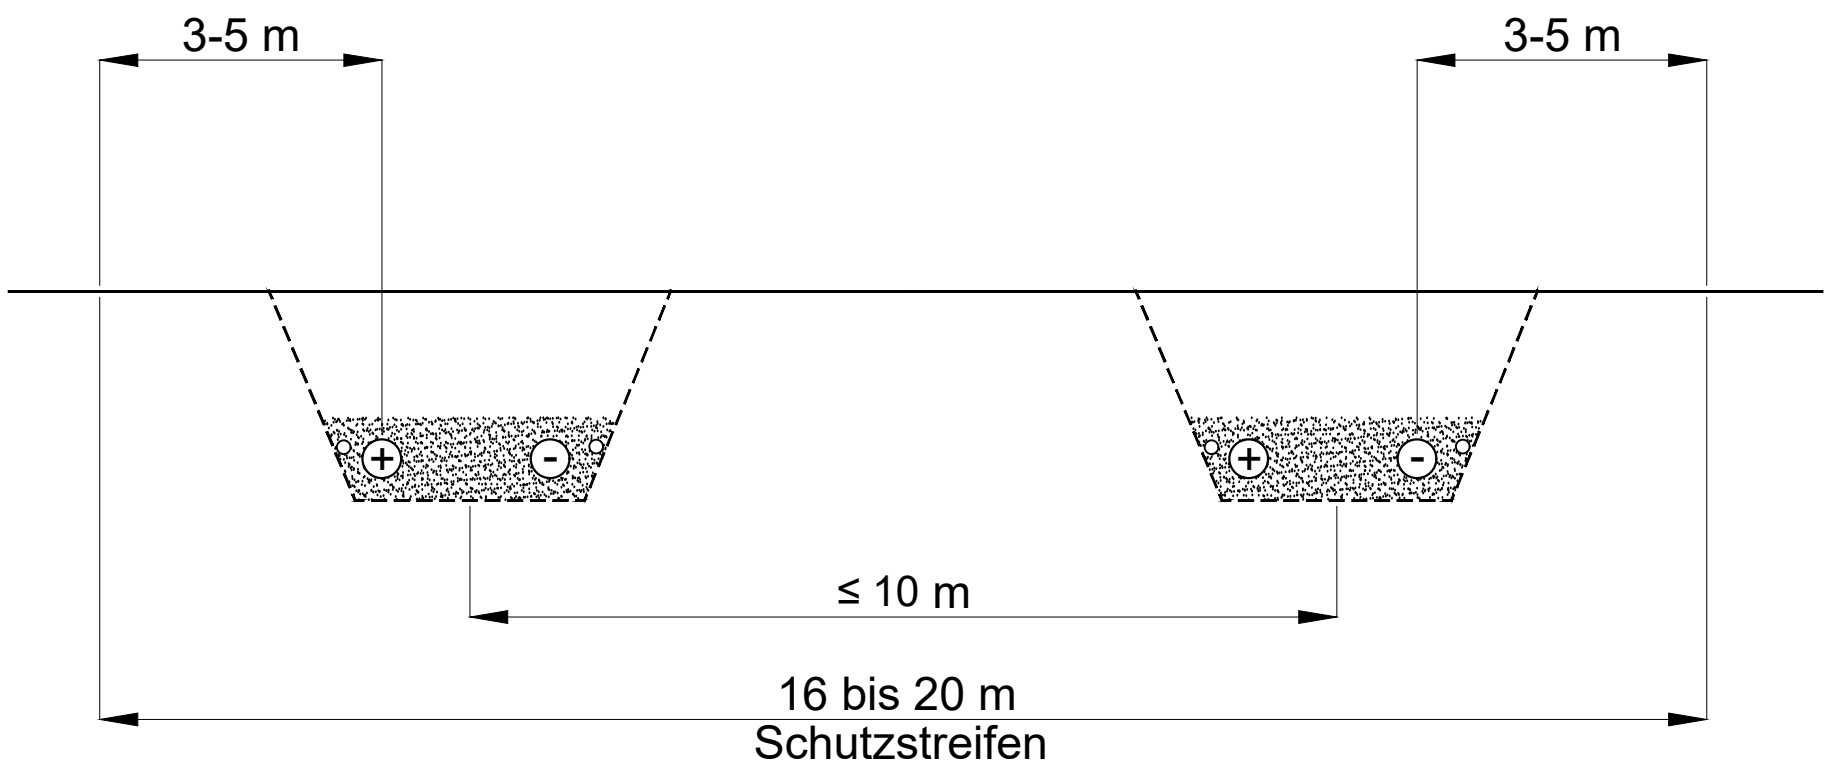

Regelprofil Normalstrecke 525 kV

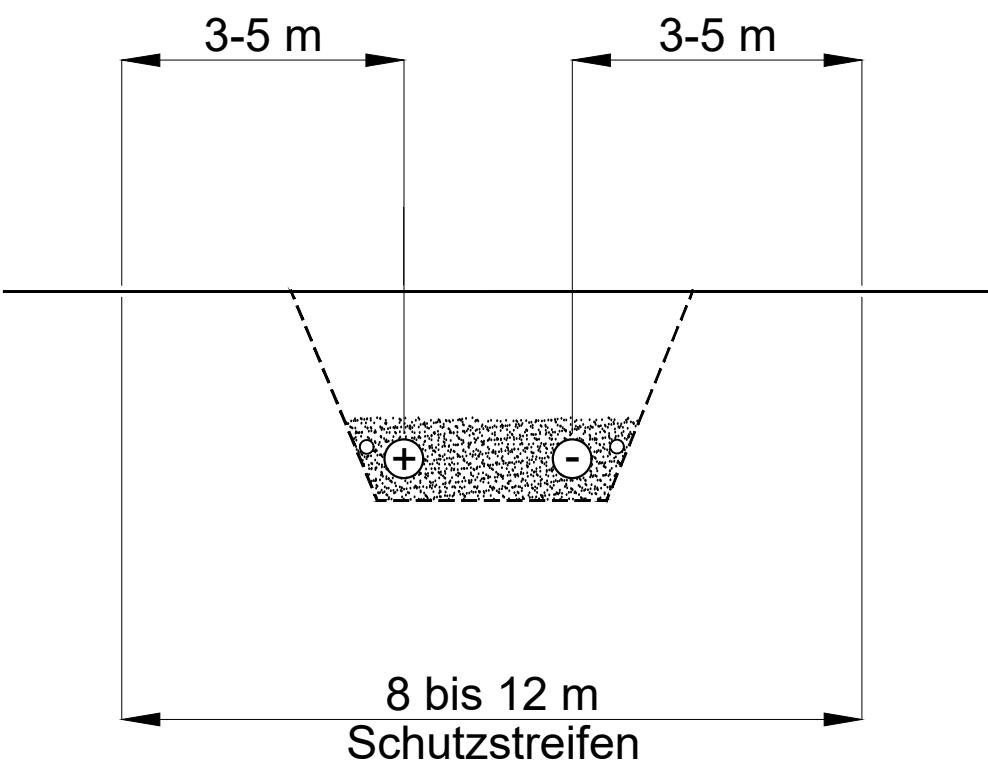

						AUFTRAGGEBER:  <b>TRANSNET BW</b>	PROJEKT:  SuedLink Antrag auf Planfeststellungsbeschluss	  	ZEICHNUNG TITEL:  Anlage 2.1 Typenplan Regelprofil Stamm- und Normalstrecke	PROJEKT-Nr.:	ZEICHNUNG-Nr.:					
										<b>A100</b>	A100_ArgeSL_P19_SL_00_TEC_2001					
0	12.11.2020	Antragsunterlagen nach § 19 NABEG	HenS	RoIC	RieM											
REV	DATUM	AUSGABE, ART DER ÄNDERUNG	ERST.	GEPR.	FREIG.											