


Regelprofil Kabelgraben

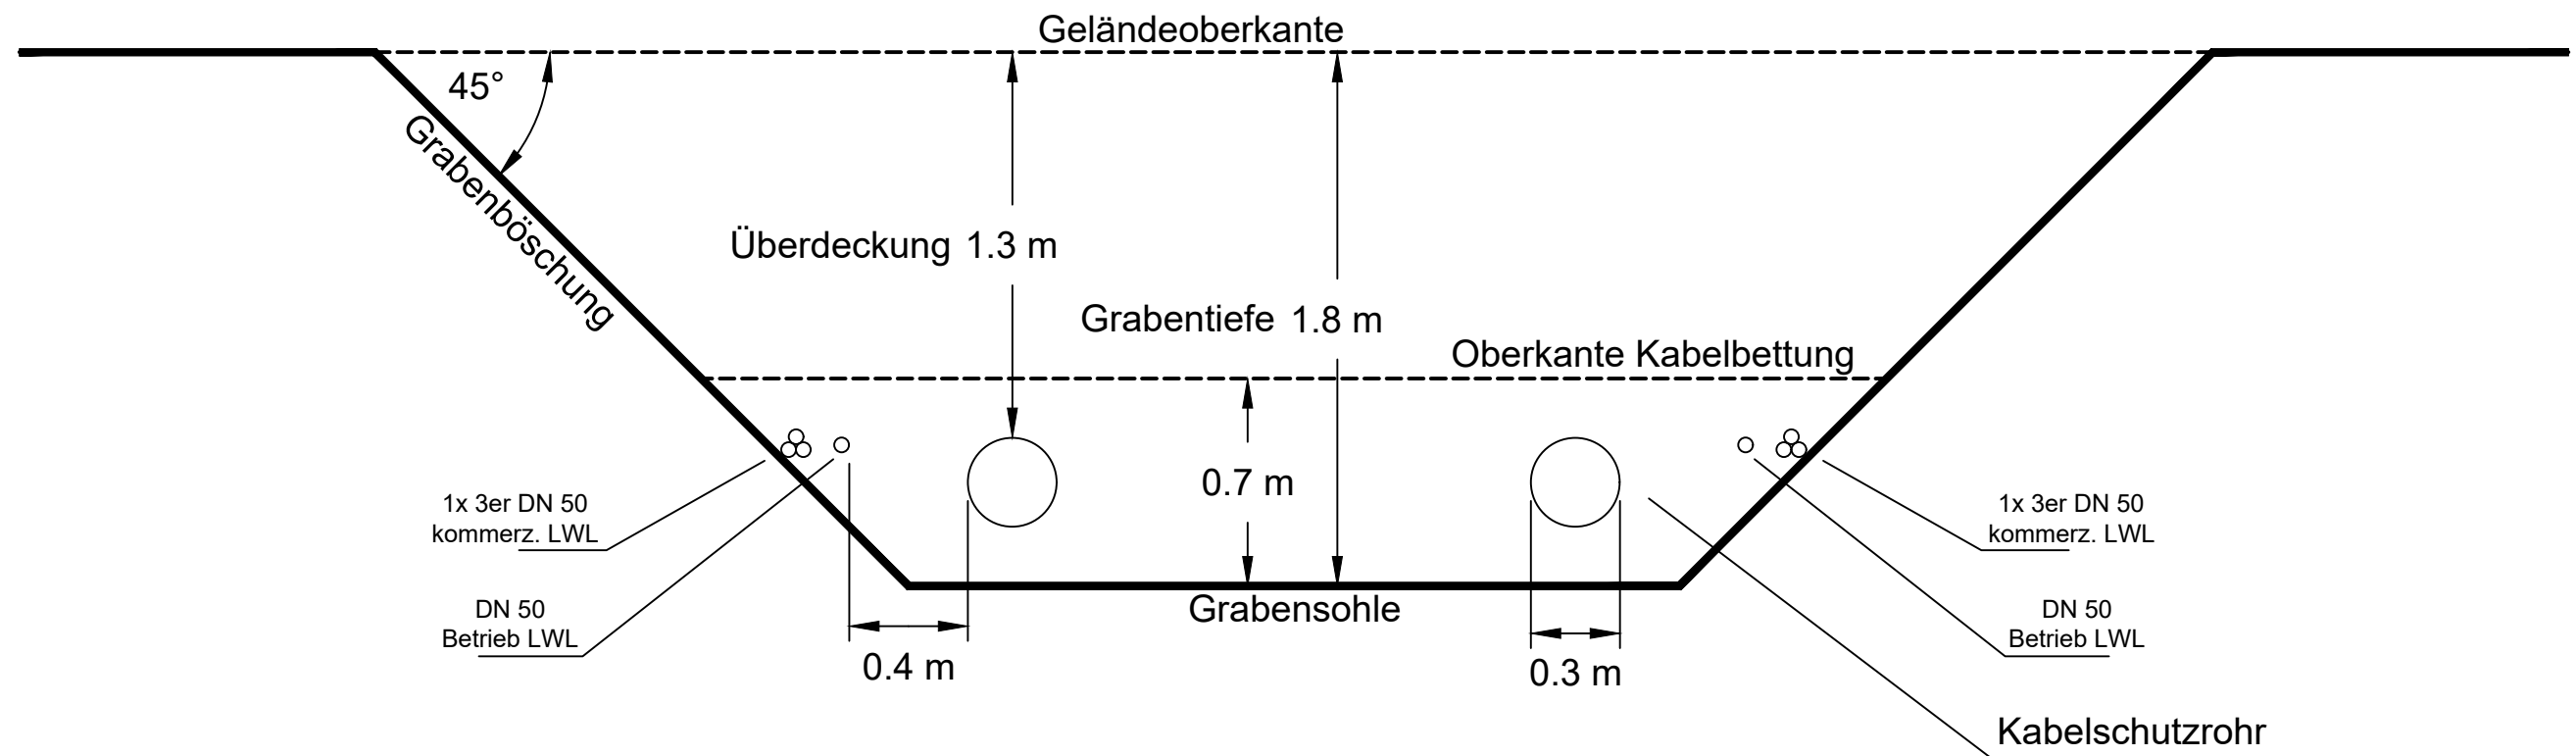

						AUFTRAGGEBER:	PROJEKT:	  	ZEICHNUNG TITEL:	Anlage 2.2 Typenplan Regelprofil Kabelgraben	PROJEKT-Nr.:	ZEICHNUNG-Nr.:	
							SuedLink Antrag auf Planfeststellungsbeschluss		A100		A100_ArgeSL_P19_SL_00_TEC_2002	
0	08.10.2020	Antragsunterlagen nach § 19 NABEG	HenS	GrT	RieM								MAßSTAB:	BLATT	VON	
REV	DATUM	AUSGABE, ART DER ÄNDERUNG	ERSTELLT	GEPRÜFT	FREIGEgeben	