


NORMALSTRECKE
(EIN VORHABEN)

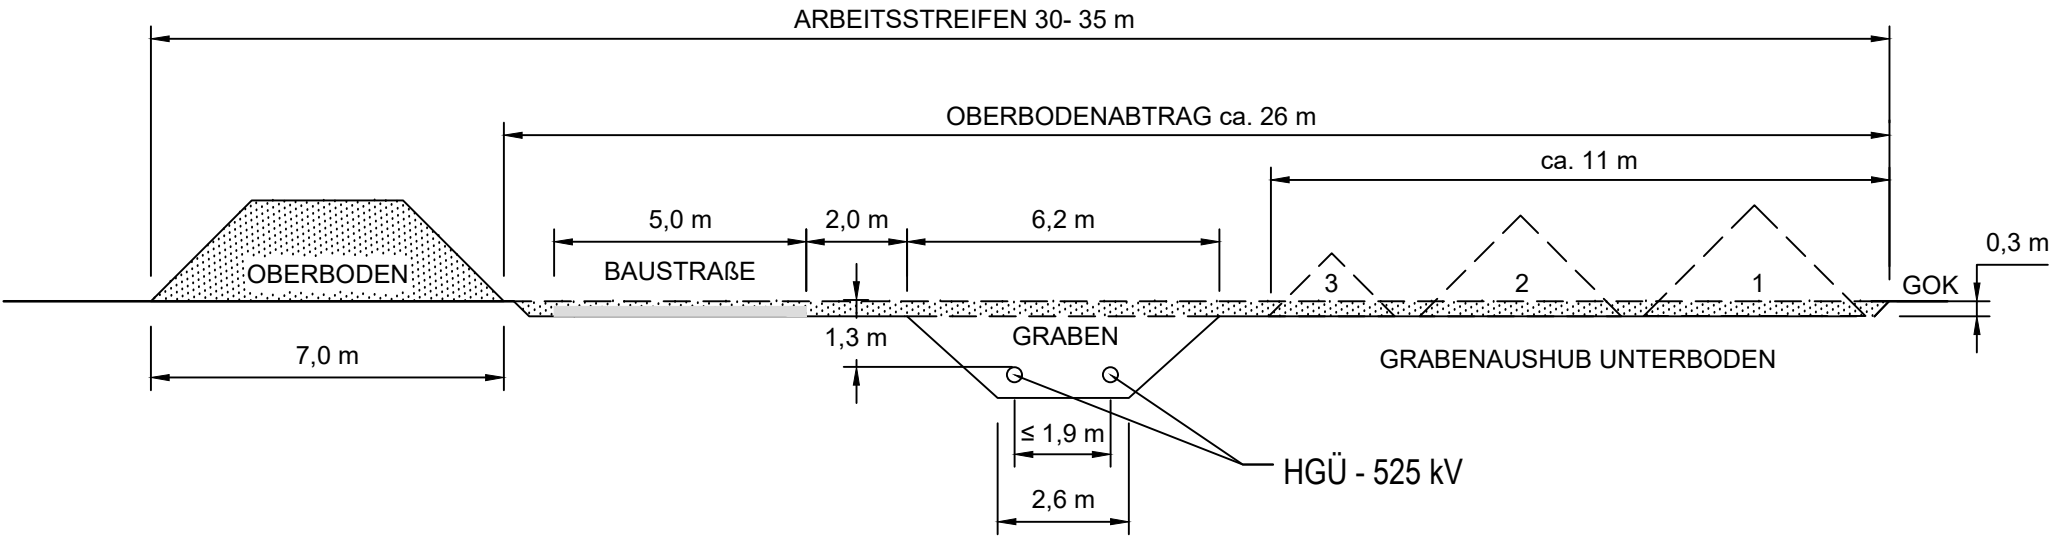

AUSHUBMASSEN		
HORIZONT	FLÄCHE	AUSHUB (FAKTOR 1.3)
OBERBODEN	7 m²	11 m³
HORIZONT 1	3.8 m²	5 m³
HORIZONT 2	3.1 m²	4 m³
HORIZONT 3	1.2 m²	1.5 m³

ANMERKUNG:
Aushubmieten abhängig vom
Kabelabstand und tatsächlichen
Bodenschichten

ANMERKUNG:
Maße und Darstellungen können in Abhängigkeit örtlicher
Bodenverhältnisse und nach Festlegung geeigneter
Bauausführung abweichen

0	08.10.2020	Antragsunterlagen nach § 19 NABEG	HenS	GnT	RieM
Rev	DATUM	AUSGABE, ART DER ÄNDERUNG	ERST.	GEPR.	FREIG.

AUFTRAGGEBER:
TRANSNETBW

PROJEKT:
SuedLink
Antrag auf
Planfeststellungsbeschluss



ZEICHNUNG TITEL:
**Anlage 2.3 Typenplan Regelarbeitsstreifen
Normalstrecke**

PROJEKT-Nr.:	ZEICHNUNG-Nr.:			
A100	A100_ArgeSL_P19_SL_00_TEC_2003			
		MAßSTAB:	BLATT	VON
		Blatt Größe A3	-	01 01