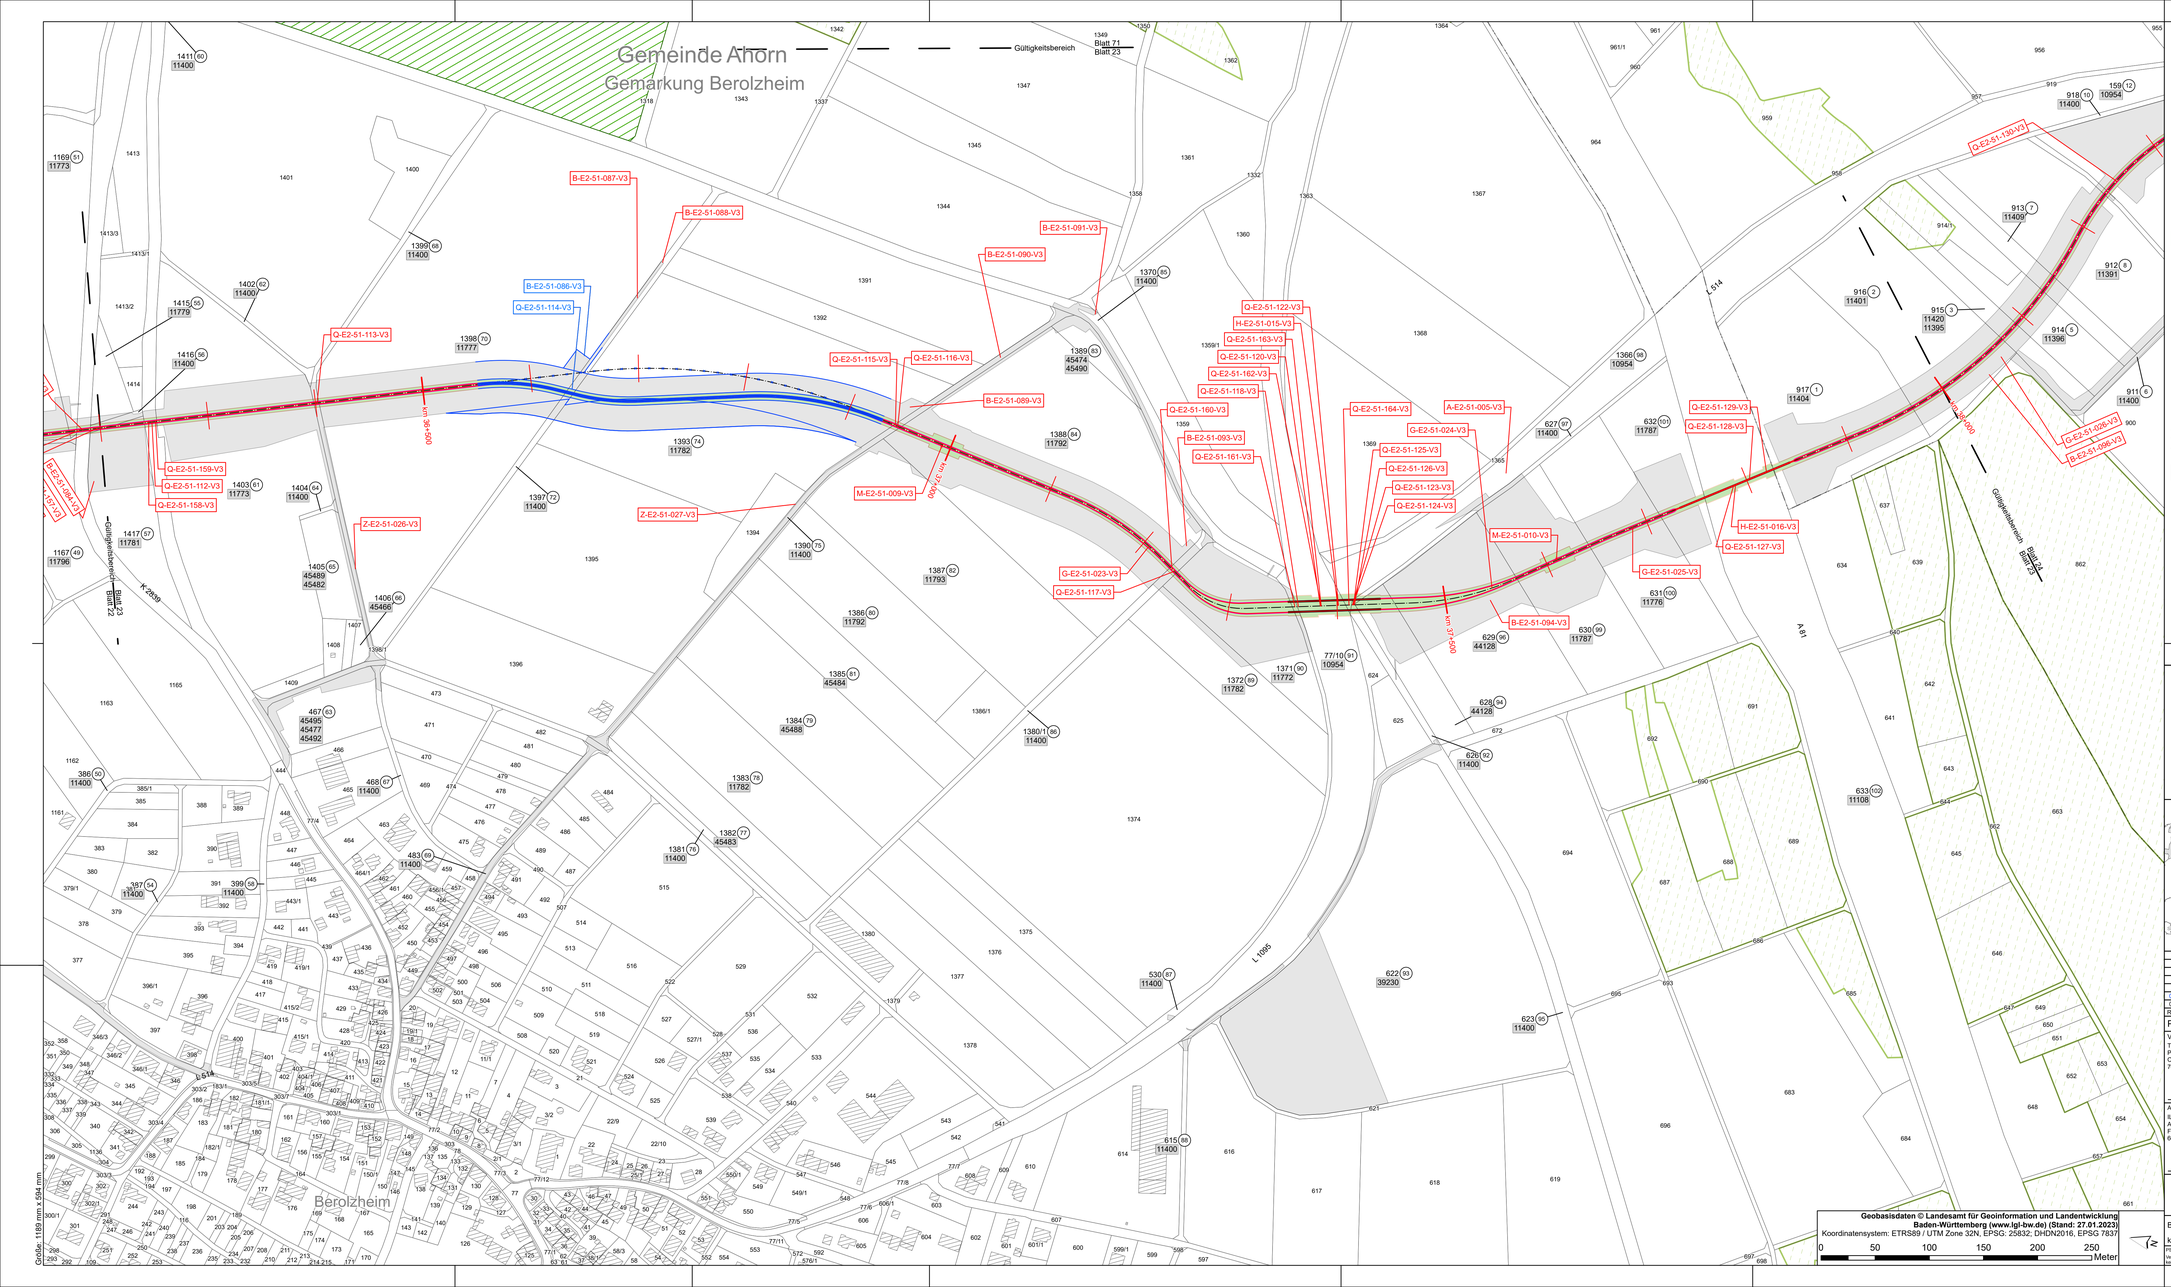

Systemskizze - Normalstrecke

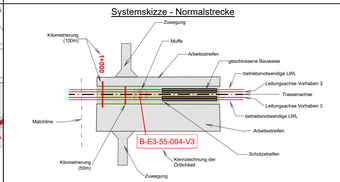

Dauerhafte Flächen-inanspruchnahme

- Erwerbsfläche Vorhaben 3

Dienstbarkeit und vorübergehende Inanspruchnahme

- Fläche Dienstbarkeit Vorhaben 3
- Kompensationsflächen Vorhaben 3
- Linkbox Vorhaben 3
- Muffe Vorhaben 3

Vorübergehende Flächeninanspruchnahme

- Arbeitsstreifen / bauzeitliche Zuwegung
- Kompensationsflächen Vorhaben 3
- 00001 / 5 — Betroffenes Flurstück, Eigentümer Schlüsselnummer / Eigentümer ID, Flurstücks-Ordnungsnummer
- 37 — Flurstücksnummer

Grenzen:

- Bundesland
- Kreis
- Stadt/Gem.
- Gemarkung
- Flur
- Flurstücksgrenze
- Gebäude
- Angrenzende Blattschnitte
- Flurbereinigungsgebiet
- Waldfläche
- Festgelegter Trassenkorridor in angrenzendem PFA
- Planfeststellungsabschnittsgrenze

Vorhaben

- Erdkabel in angrenzendem PFA (nachrichtlich)

DECKBLATT I

- Änderung oder Ergänzung von Flächenobjekten (Strichstärke der Umrandung Objektabhängig)
- Änderung oder Ergänzung von Linienobjekten (Typ und Strichstärke der Linie objektabhängig)
- Text — Änderung oder Ergänzung von Annotations

Eine Dokumentation zu den verwendeten Daten und Informationen erfolgt in Teil M.

Geobasisdaten © Landesamt für Geoinformation und Landentwicklung Baden-Württemberg (www.lgl-bw.de) (Stand: 27.01.2023)

Koordinatensystem: ETRS89 / UTM Zone 32N, EPSG: 25832; DHDN2016, EPSG 7837

0 50 100 150 200 250 Meter

SuedLink

BBPIG-Vorhaben 3, HGÜ-Verbindung Brunsbüttel - Großgartach

Leitung-Nr.: LH-16-10001

Planfeststellungsabschnitt E2
Teil D03

Anlage 01

Rechtserwerbplan

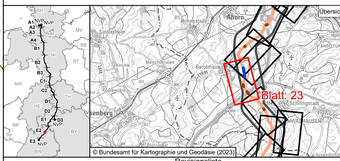

Revisionsliste

Rev	Datum	Ausgabe	Erstellt	Geprüft	Freigegeben
01	01.04.2024	DECKBLATT I	Precket Hinner	Bösch David	Pehm Martin
00	28.04.2023	Unterlage nach § 21 NABEG	Bayer Florian	Bösch David	Pehm Martin

Planfeststellung

Vorhabenträger: ©
Transnet BW GmbH
Pariser Platz
Osloer Straße 15-17
70173 Stuttgart

TRANSNET BW

Datum:

Planfeststellungsbehörde:

Auftragnehmer:
ILF Consulting Engineers
Austria GmbH
Feldkreuzstraße 3
6063 Rum / Innsbruck / Austria

ILF CONSULTING ENGINEERS

DECKBLATT I

Blatt-Nr.:	23 / 77	Maßstab:	1:2 000
km:	36+200 - 38+000	Einheit:	[m]

FSP/WBS	SL.PS.TS.RP.P3.GP.E2.PU	Dok.-Kennz.:	Objektkennzeichen	&	DCC	-	Dokumentenzählnummer
Vertraulichkeitsklasse	C2 - Intern		-V3.E2.51.13	&	CLD015	-	SLPS-ICE-005604-AT-023

Größe: 1189 mm x 594 mm