



Regelprofil Stammstrecke 525 kV

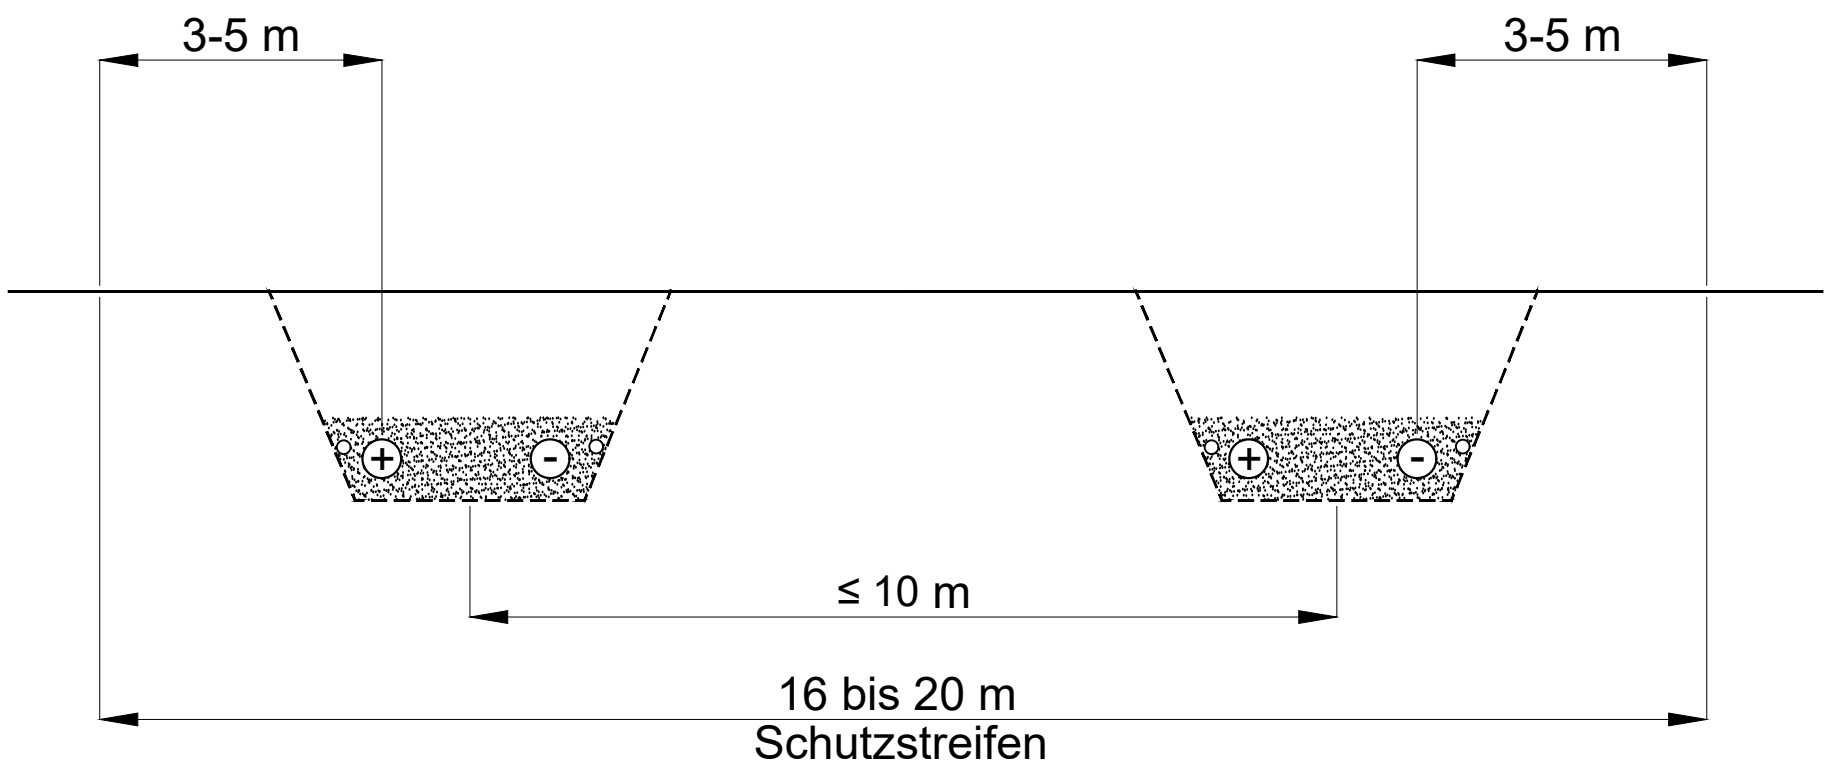

Regelprofil Normalstrecke 525 kV

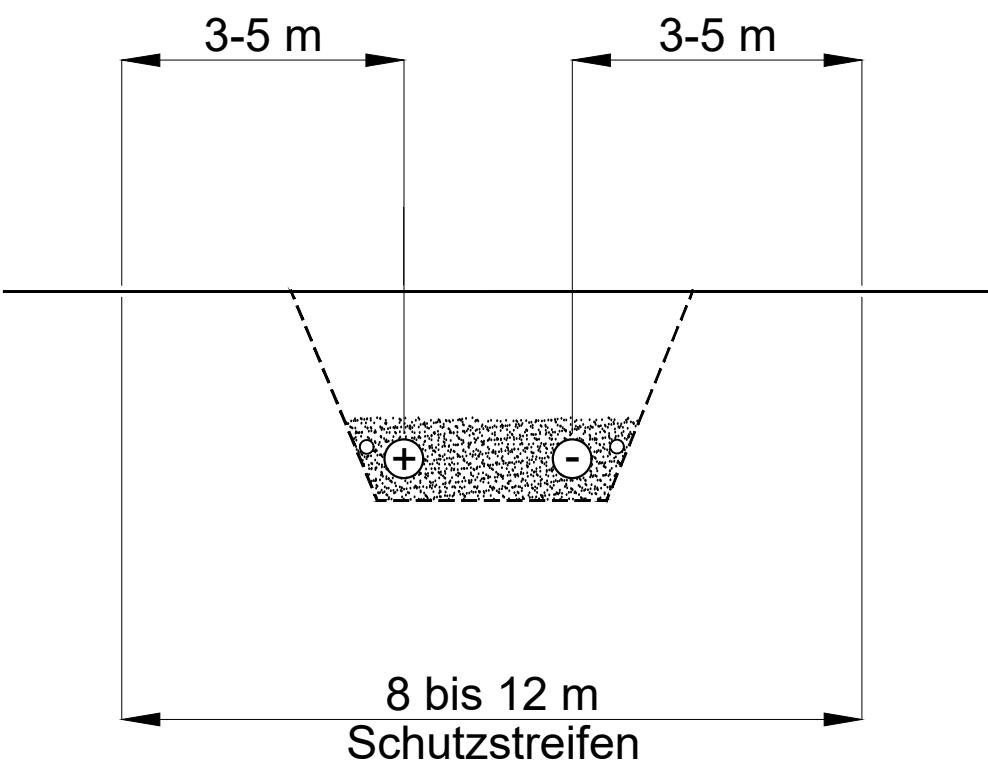

0	08.10.2020	Antragsunterlagen nach § 19 NABEG	HenS	GrIT	RieM
REV	DATUM	AUSGABE, ART DER ÄNDERUNG	ERST.	GEPR.	FREIG.

AUFTRAGGEBER:

TRANSNETBW

PROJEKT:

SuedLink  
Antrag auf  
Planfeststellungsbeschluss



ZEICHNUNG TITEL:

Anlage 2.1 Typenplan Regelprofil  
Stamm- und Normalstrecke

PROJEKT-Nr.:

A100

ZEICHNUNG-Nr.:

A100\_ArgeSL\_P19\_SL\_00\_TEC\_2001

MAßSTAB:

Blatt  
Größe  
A3

BLATT

VON

01

01