



Regelprofil Stammstrecke 525 kV

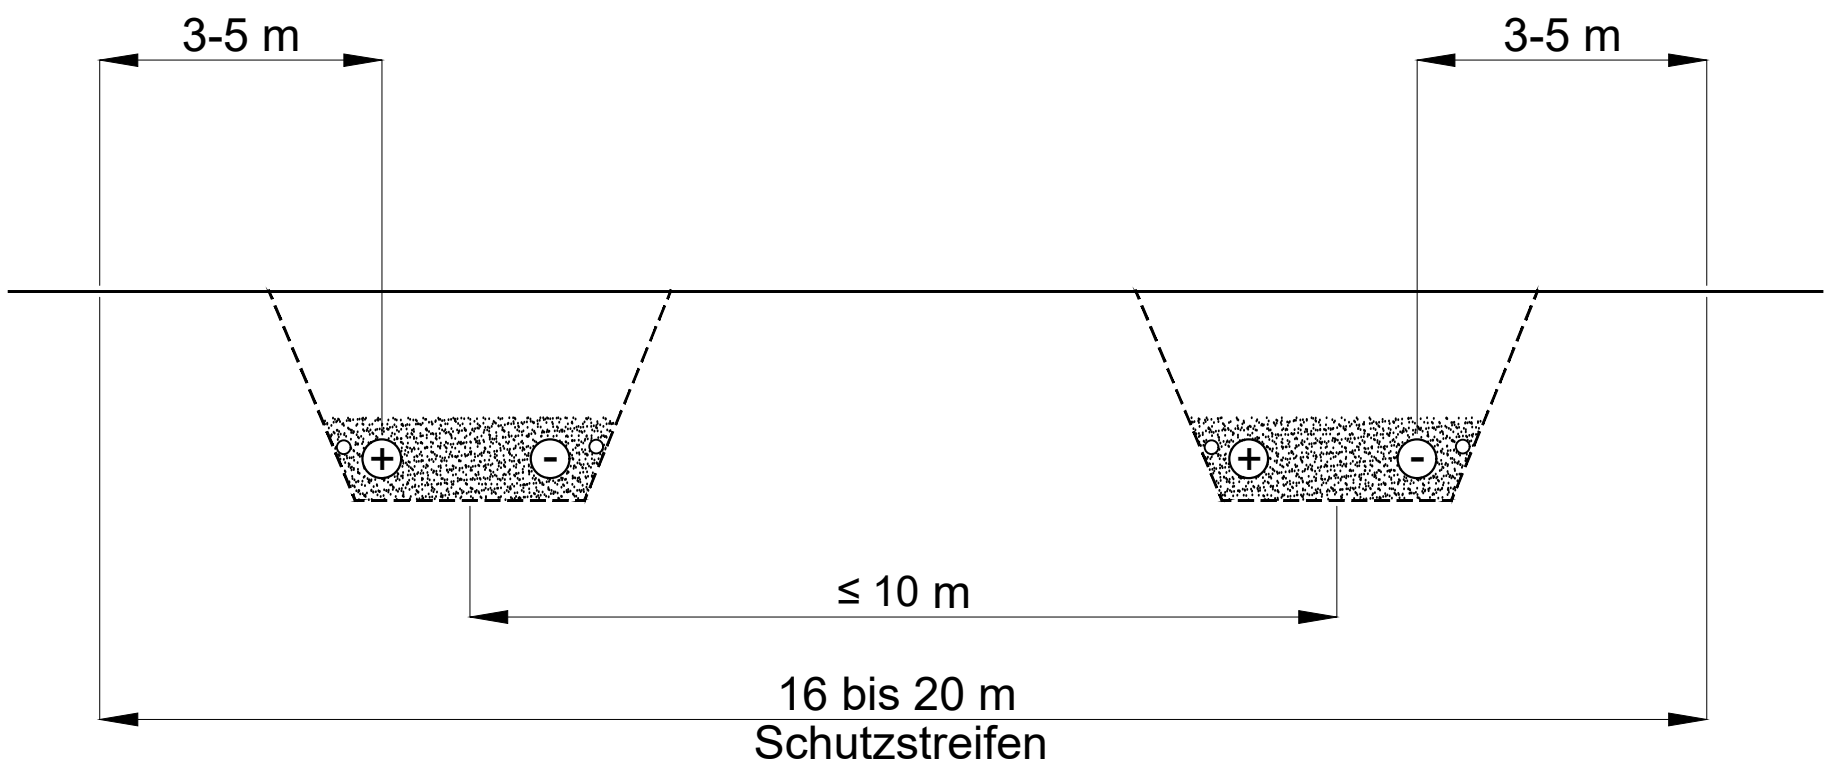

Regelprofil Normalstrecke 525 kV

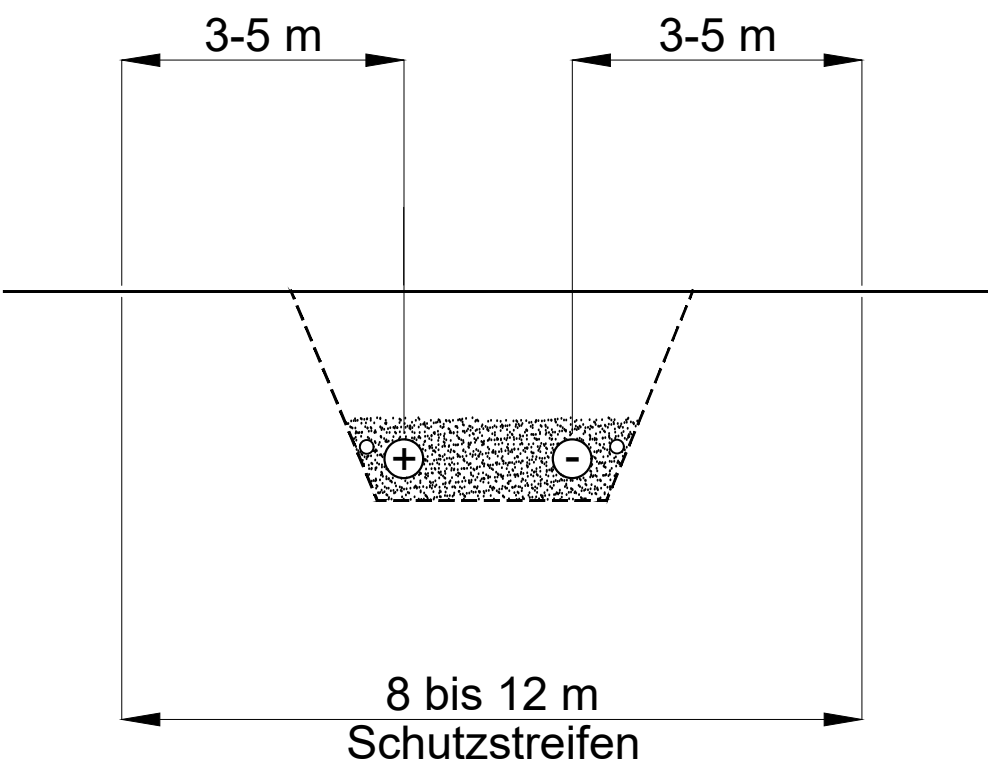

						AUFTRAGGEBER: TRÄNSNETBW	PROJEKT: SuedLink Antrag auf Planfeststellungsbeschluss	 FLF CONSULTING ENGINEERS  FROELICH & SPOERCK Ingenieurwesen und Architektur  GFN Gesellschaft für Planungsleistungen und Naturbauforschung mbH	ZEICHNUNG TITEL: Anlage 2.1 Typenplan Regelprofil Stamm- und Normalstrecke	PROJEKT-Nr.:	ZEICHNUNG-Nr.:	
A100	A100_ArgeSL_P19_SL_00_TEC_2001	
		MAßSTAB:		BLATT	VON	
		Blatt Größe A3	-	01	01	
0	12.05.2021	Antragsunterlagen nach § 19 NABEG	HenS	SchB	GriT	