


Regelprofil Kabelgraben

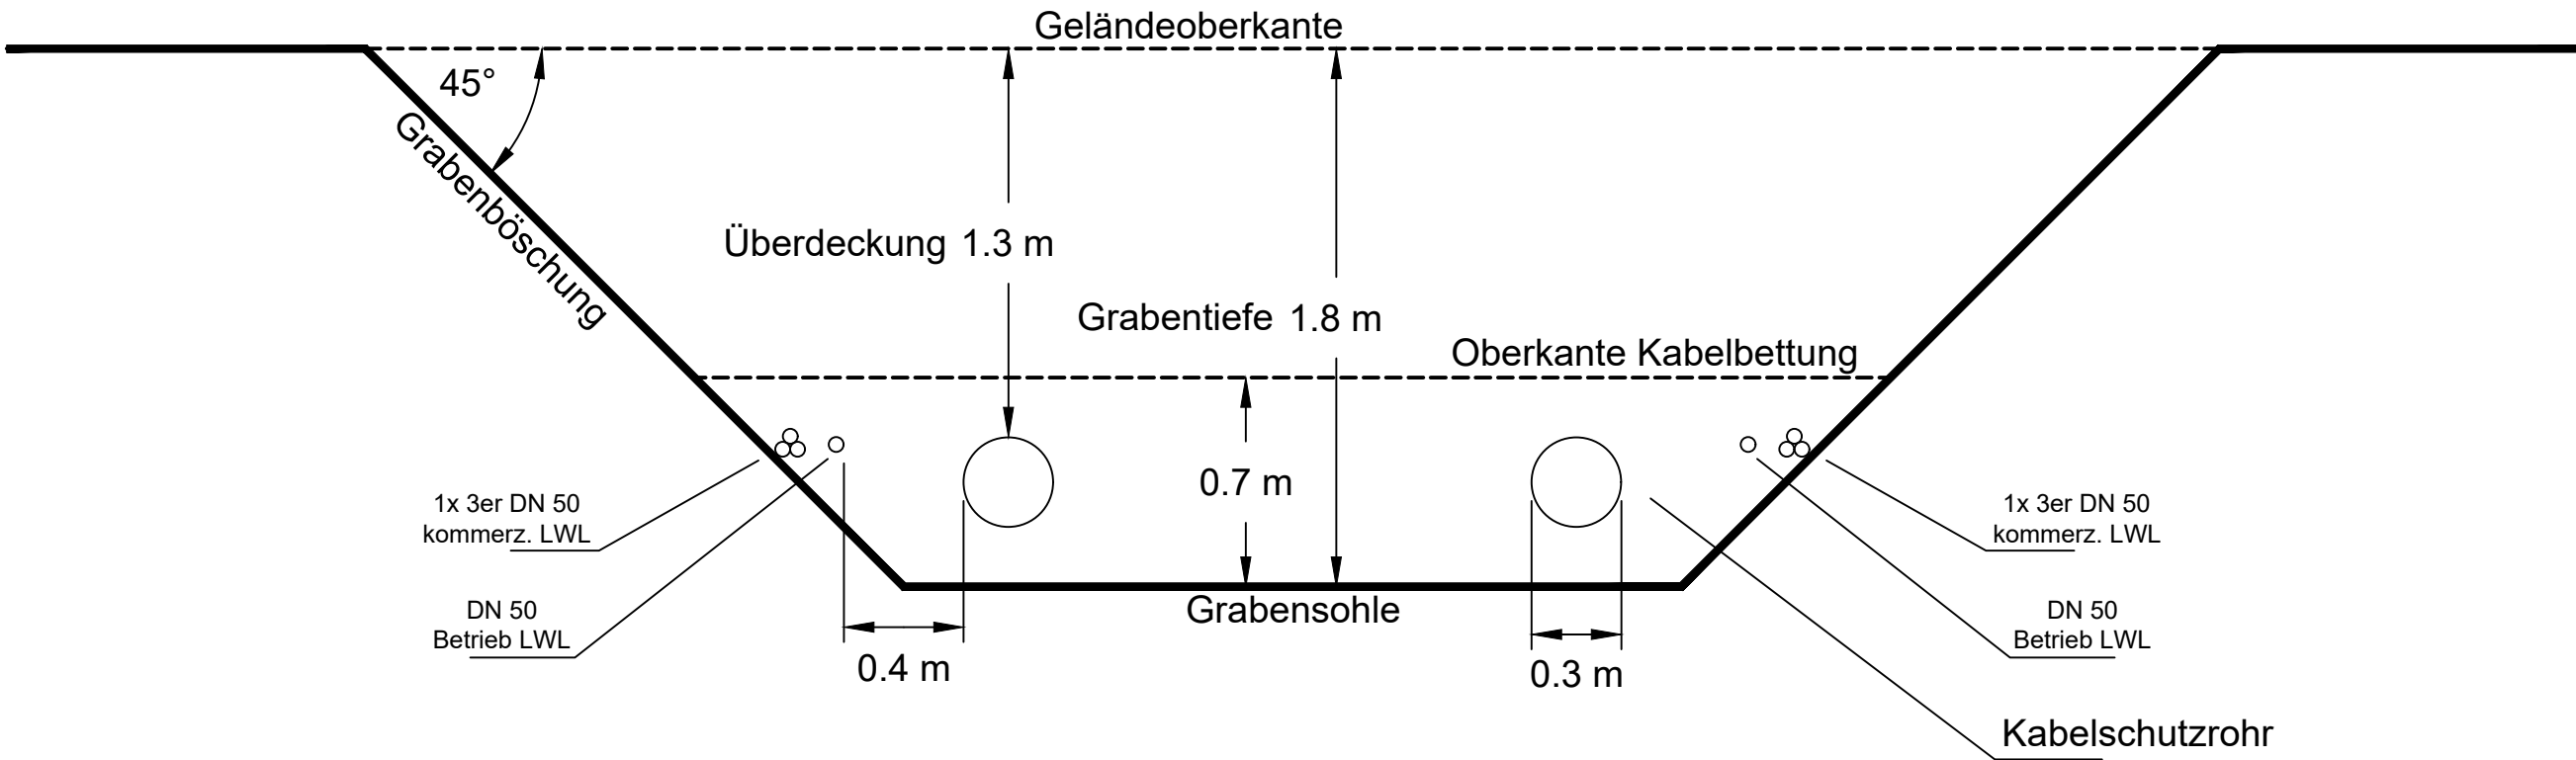

REV	DATUM	AUSGABE, ART DER ÄNDERUNG	ERSTELLT	GEPRÜFT	FREIGEGEREN
0	12.05.2021	Antragsunterlagen nach § 19 NABEG	HenS	SchB	GriT

AUFTRAGGEBER:
TRANSNETBW

PROJEKT:
SuedLink
Antrag auf
Planfeststellungsbeschluss



ZEICHNUNG TITEL:
Anlage 2.2 Typenplan
Regelprofil Kabelgraben

PROJEKT-Nr.:	ZEICHNUNG-Nr.:	MAßSTAB:	BLATT	VON
A100	A100_ArgeSL_P19_SL_00_TEC_2002	-	01	01