
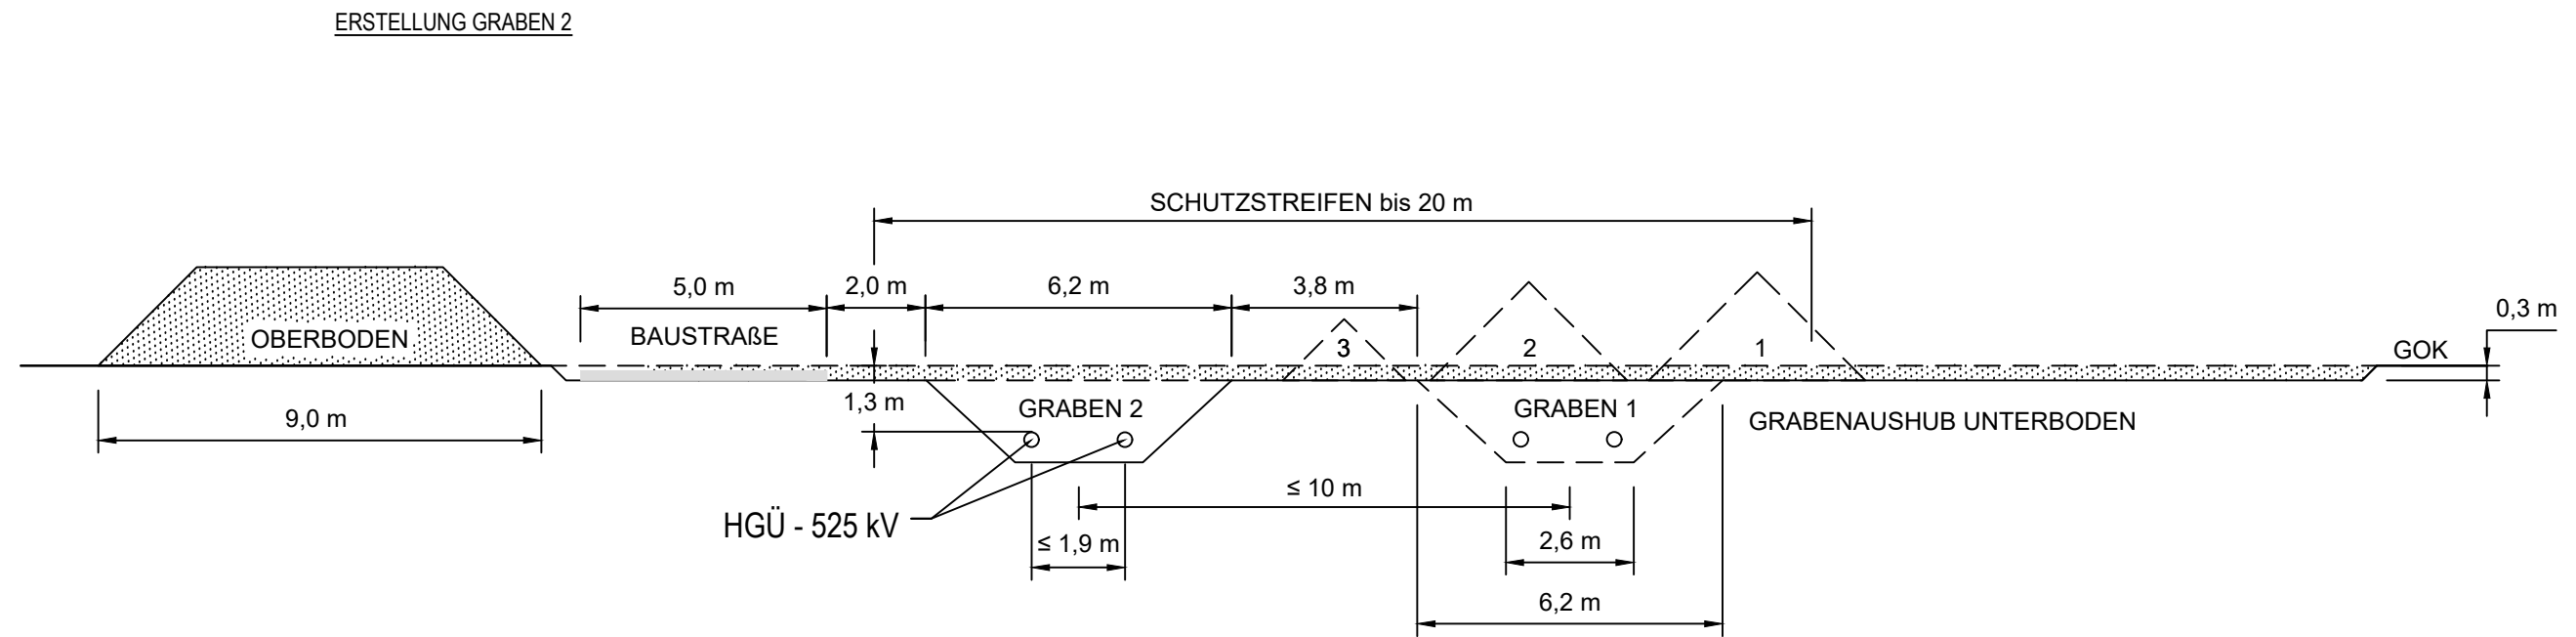


STAMMSTRECKE
(VORHABEN 3 UND 4)

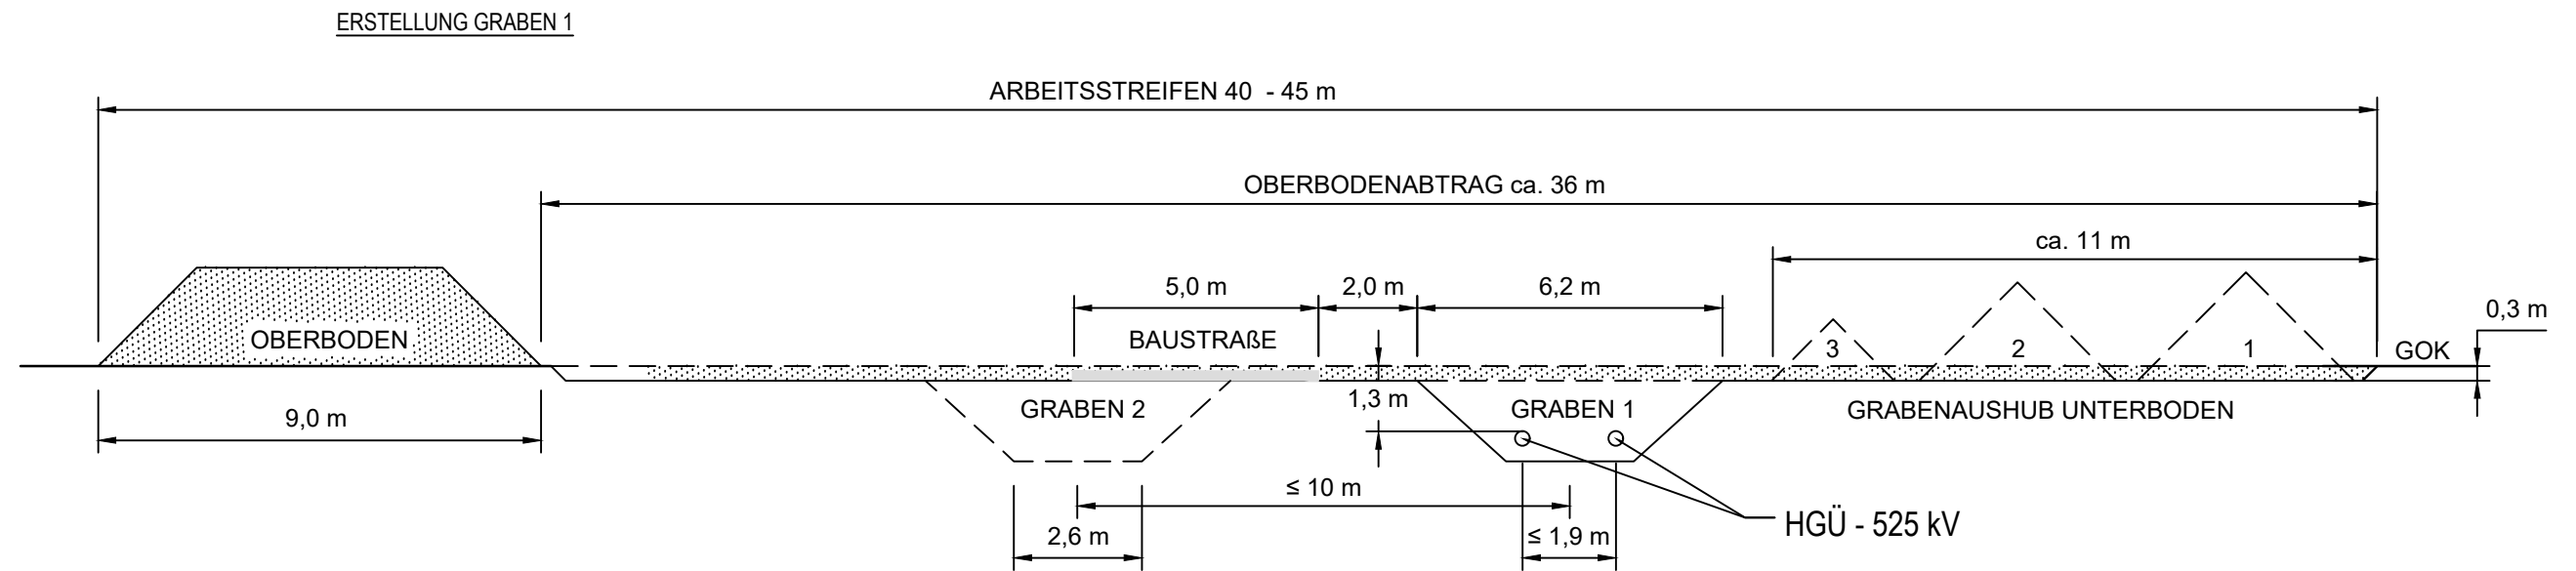

AUSHUBMASSEN

HORIZONT	FLÄCHE	AUSHUB (FAKTOR 1.3)
OBERBODEN	10.7 m²	14 m³
HORIZONT 1	3.8 m²	5 m³
HORIZONT 2	3.1 m²	4 m³
HORIZONT 3	1.2 m²	1.5 m³

ANMERKUNG:

Aushubmieten abhängig vom
Kabelabstand und tatsächlichen
Bodenschichten

ANMERKUNG:

Maße und Darstellungen können in Abhängigkeit örtlicher
Bodenverhältnisse und nach Festlegung geeigneter
Bauausführung abweichen

Rev	DATUM	AUSGABE, ART DER ÄNDERUNG	ERST.	GEPR.	FREIG.
0	12.05.2021	Antragsunterlagen nach § 19 NABEG	HenS	RoIC	RieM

AUFTRAGGEBER:
TRANSNETBW

PROJEKT:
SuedLink
Antrag auf
Planfeststellungsbeschluss

FLP
CONSULTING
ENGINEERS
FRIEDRICH & SPOERCK
INGENIEURBÜRO FÜR
GEOTECHNIK UND
BAUINGENIEURWESEN

ZEICHNUNG TITEL:
Anlage 2.4 Typenplan Regelarbeitsstreifen
Stammstrecke

PROJEKT-Nr.:		ZEICHNUNG-Nr.:				
A100		A100_ArgeSL_P19_SL_00_TEC_2004				
		MAßSTAB:		BLATT		VON
		Blatt Größe A3	-	01	01	