


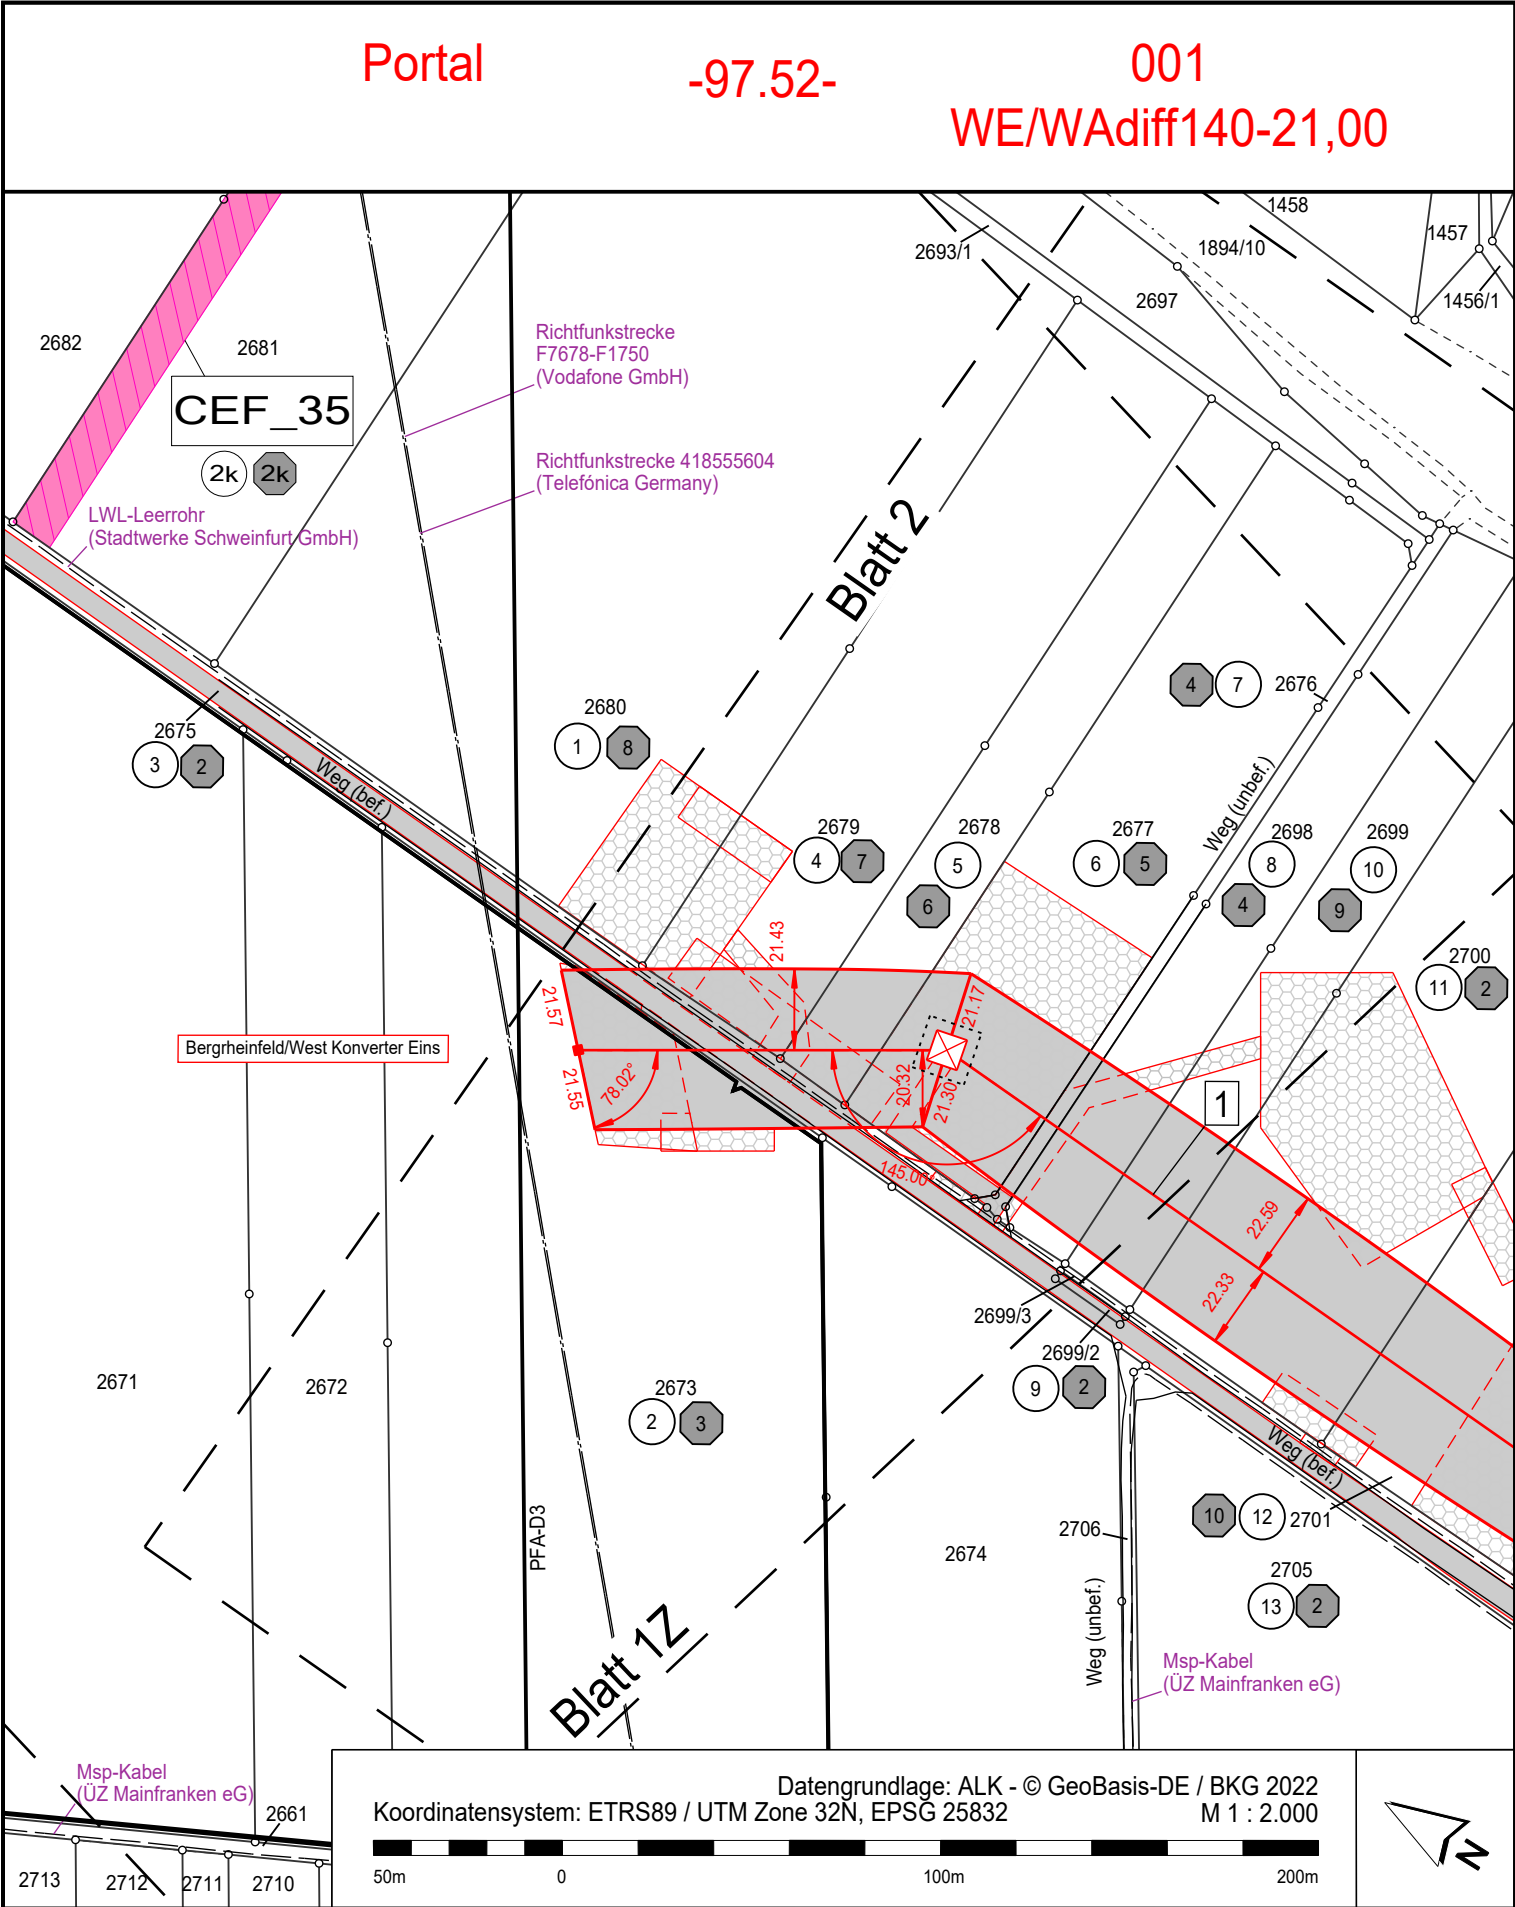


Landkreis Schweinfurt
Gemeinde Bergheinfeld

Gemarkung Bergheinfeld

Legende:

Bauwerksnummer 1
Eigentümerschlüsselnummer 2
Ordnungsnummer 1
Flurstücksnummer 17/3

Tragmast (geplant) mit Leitungsachse
Abspannmast (geplant) mit Leitungsachse

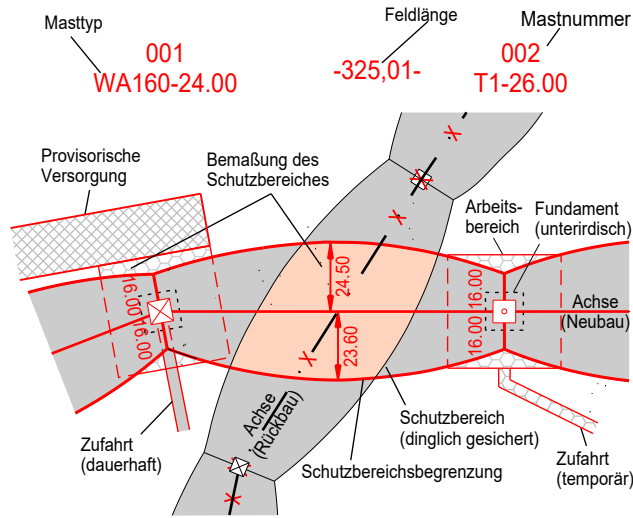

Grenzen:

Land
Kreis
Stadt/Gem.
Gemarkung
Flur
Flurstück
Flurbereinigung

Rechtserwerb:

dauerhafte Flächeninanspruchnahme durch "dingliche Sicherung"
bauzeitliche Flächeninanspruchnahme durch Neubau
bestehende "dingliche Sicherung" (entfällt)
bauzeitliche Flächeninanspruchnahme durch Rückbau
bestehende "dingliche Sicherung" /dauerhafte Flächeninanspruchnahme durch Neubau
bauzeitliche Flächeninanspruchnahme durch Provisorium

Kompensationsmaßnahme:


Maßnahmennummer CEP_36
Ordnungsnummer Kompensation 1k
Eigentümerschlüsselnummer Kompensation 2k
Kompensationsflächen Vorhaben 4

Eine Dokumentation zu den verwendeten Daten und Informationen erfolgt in Teil M

SuedLink

BBPIG-Vorhaben 4, HGÜ-Verbindung Wilster - Bergheinfeld/West
380 kV-Leitung Bergheinfeld/West Konverter Eins - Bergheinfeld/West
Leitung-Nr.: LH-07-B190

Planfeststellungsabschnitt D3
Teil D03
Anlage 01
Rechtserwerbsplan

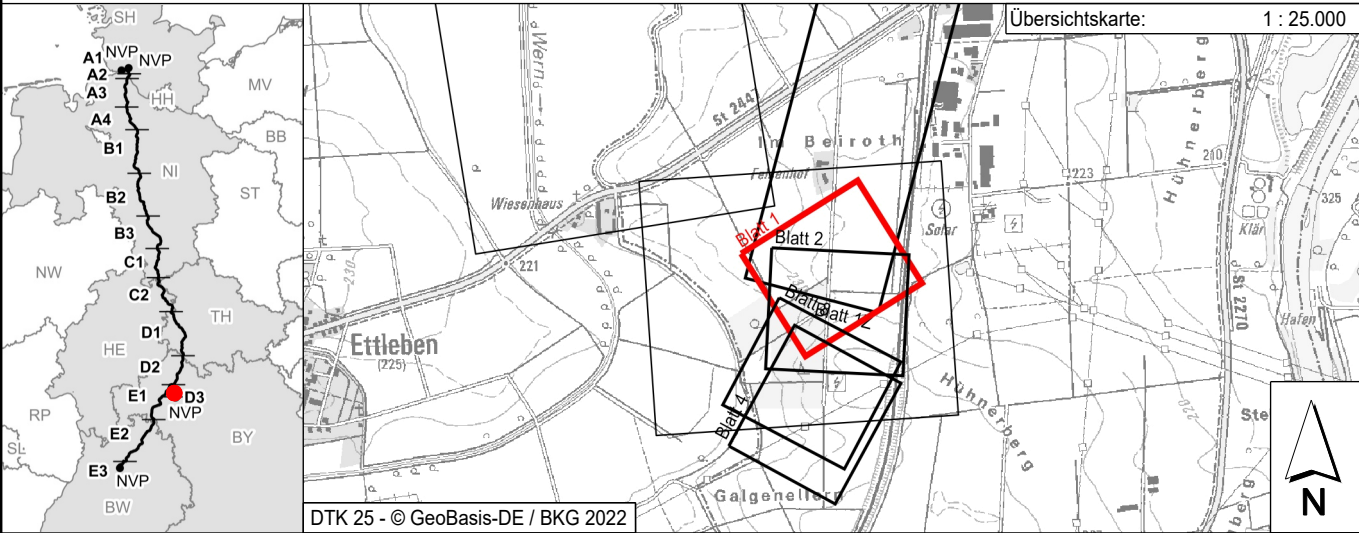

Revisionsliste					
00	04.07.2022	Unterlage nach § 21 NABEG	MueSti	WagAnn	WreArn
Rev	Datum	Ausgabe	Erstellt	Geprüft	Freigegeben

Planfeststellung

Vorhabenträger: ©
TenneT TSO GmbH
Bernecker Straße 70
95448 Bayreuth

TenneT

Datum: 27.09.2022

i.V. Terris Lutter i.V. Stefan Mirschel

Auftragnehmer:
SPIE SAG GmbH
Waller Weg 66
38112 Braunschweig

SPIE

i.V. Anna Wagner Datum: 27.09.2022

Blatt-Nr.: 1/4 Maßstab: 1 : 2.000
Konverter Eins - Mast Nr. 001 Einheit: [m]

PSP/WBS: PA10/PFV-03/PN/TS/PP10/GP.D3/PU.TD Teil D - Rechtserwerbsverzeichnis und -pläne
Vertraulichkeitsklasse: C1 - Public Information

Dok.-Kennz.: Objektkennzeichen - DCC - Dokumentenzahlnummer
- C.CB.D00164 - A100-BAK-000069