


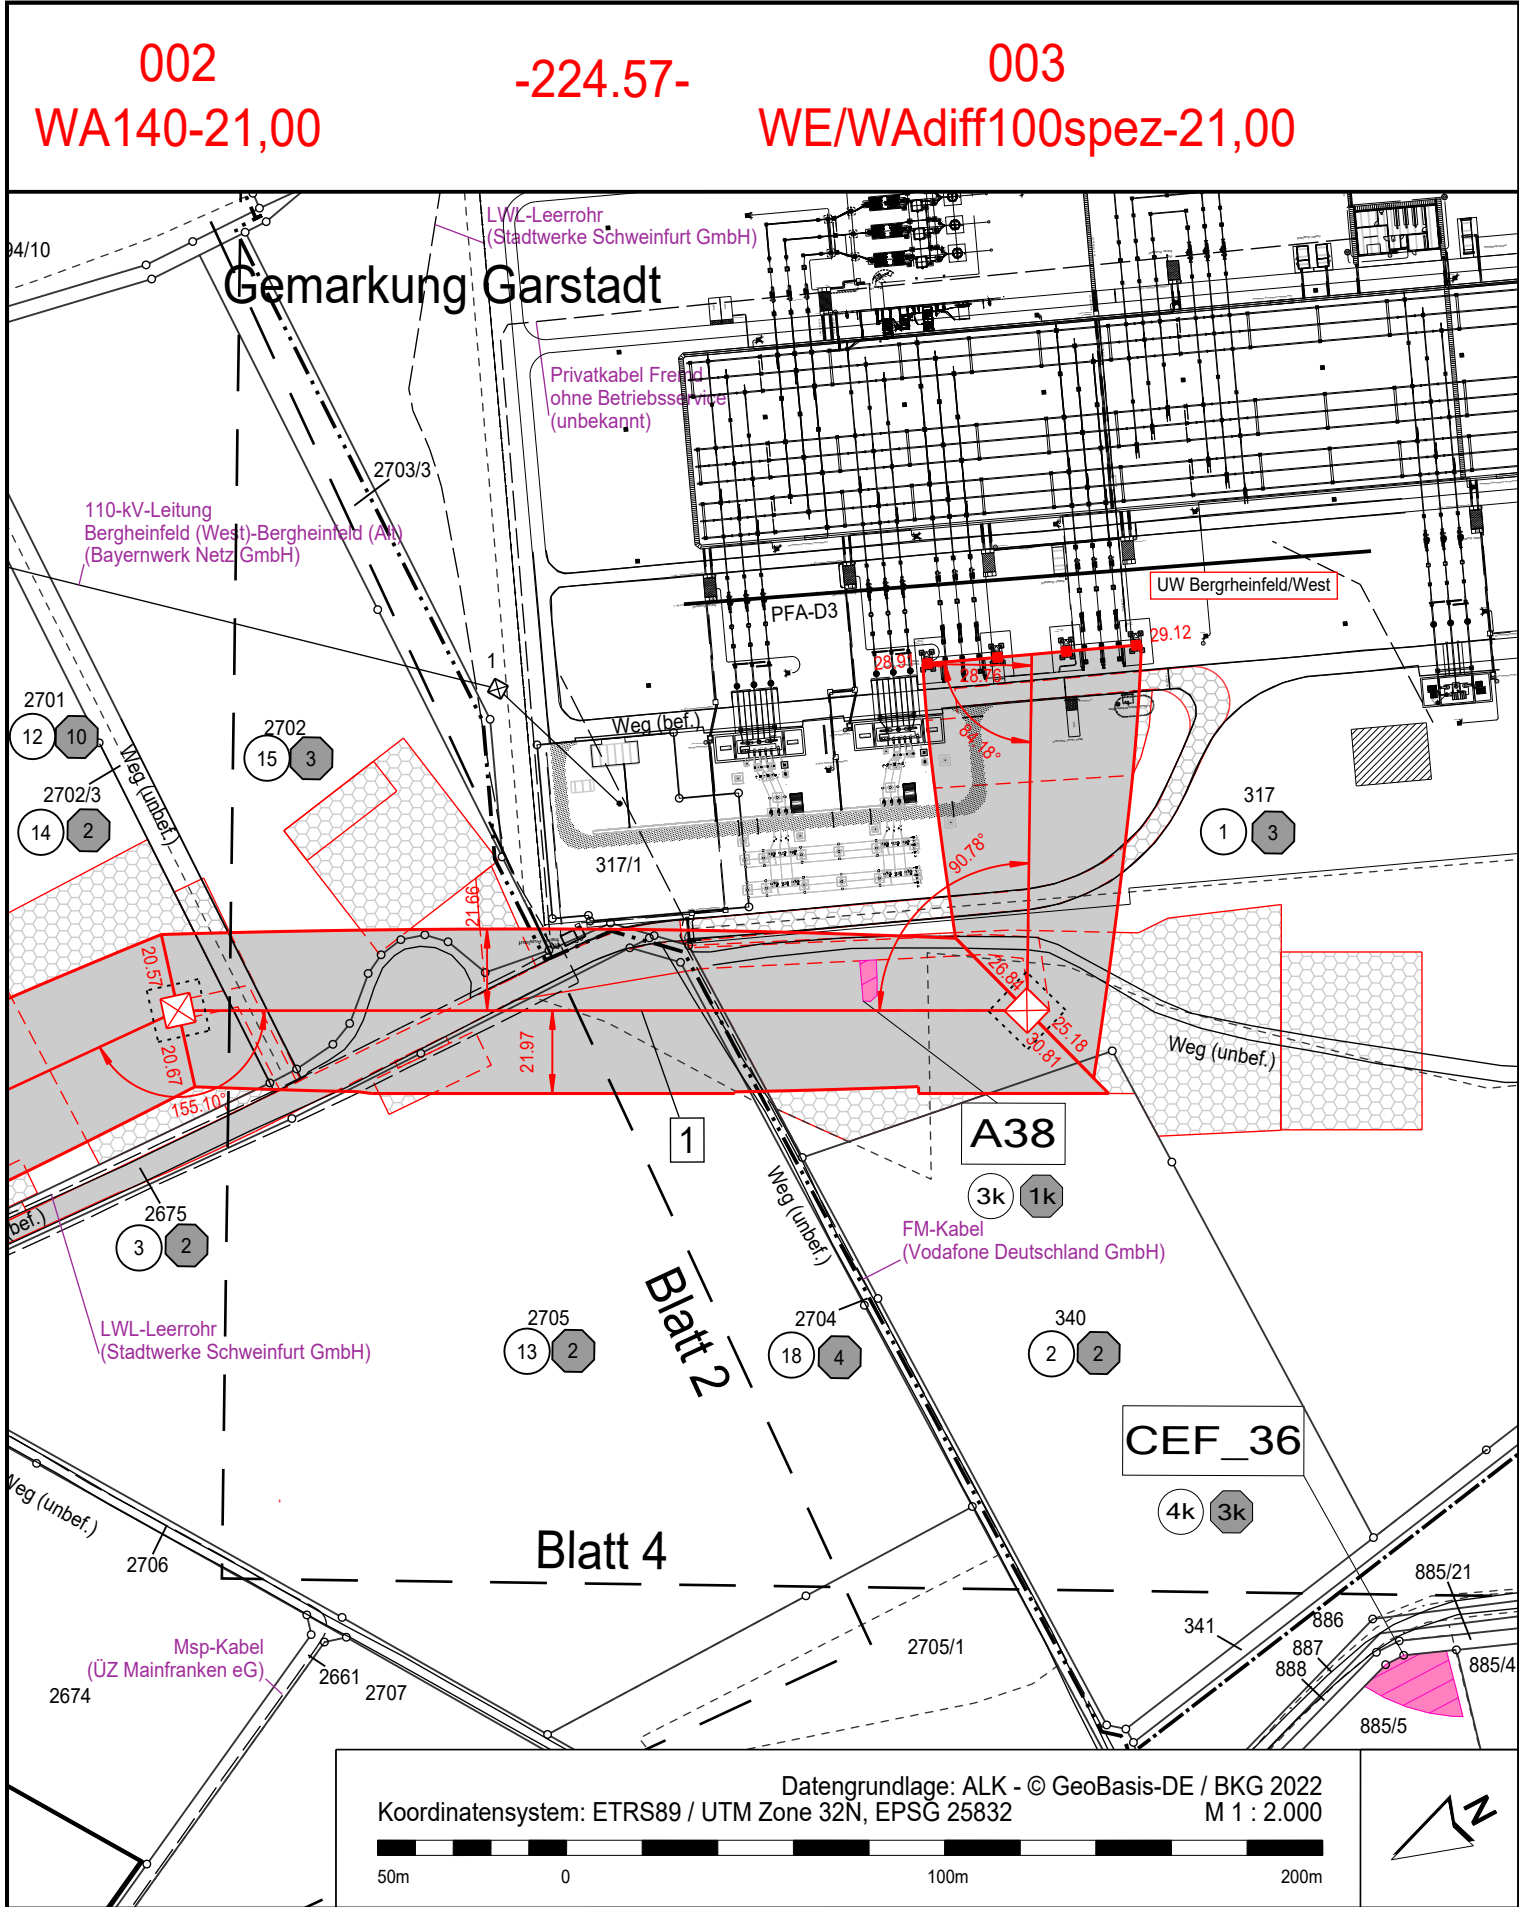


Gemeinde Bergheinfeld
Gemarkung Bergheinfeld

Landkreis Schweinfurt

Markt Werneck
Gemarkung Ettleben

Legende:

- Bauwerksnummer 1
- Eigentümerschlüsselnummer 2
- Ordnungsnummer 1
- Flurstücksnummer 17/3
- Tragmast (geplant) mit Leitungsachse
- Abspannmast (geplant) mit Leitungsachse

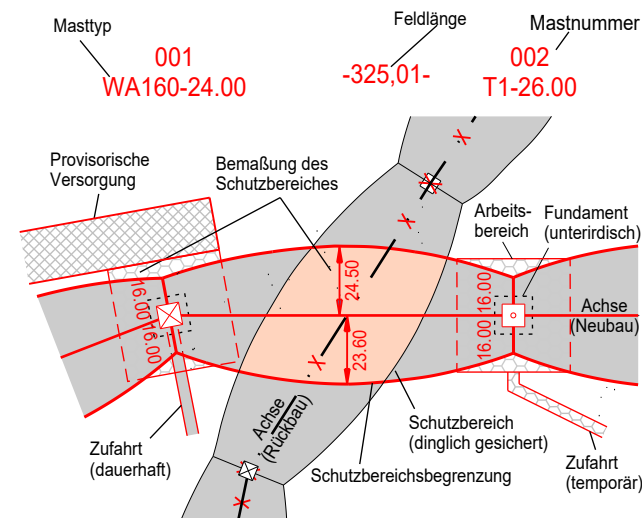

Grenzen:

- Land
- Kreis
- Stadt/Gem.
- Gemarkung
- Flur
- Flurstück
- Flurbereinigung

Rechtserwerb:

- dauerhafte Flächeninanspruchnahme durch "dingliche Sicherung"
- bauzeitliche Flächeninanspruchnahme durch Neubau
- bestehende "dingliche Sicherung" (entfällt)
- bauzeitliche Flächeninanspruchnahme durch Rückbau
- bestehende "dingliche Sicherung" /dauerhafte Flächeninanspruchnahme durch Neubau
- bauzeitliche Flächeninanspruchnahme durch Provisorium

Kompensationsmaßnahme:

- Maßnahmennummer CEF_36
- Ordnungsnummer Kompensation 1k
- Eigentümerschlüsselnummer Kompensation 2k
- Kompensationsflächen Vorhaben 4

Eine Dokumentation zu den verwendeten Daten und Informationen erfolgt in Teil M

SuedLink

BBPIG-Vorhaben 4, HGÜ-Verbindung Wilster - Bergheinfeld/West
380 kV-Leitung Bergheinfeld/West Konverter Eins - Bergheinfeld/West
Leitung-Nr.: LH-07-B190

Planfeststellungsabschnitt D3 Teil D03 Anlage 01 Rechtserwerbsplan

