© GeoBasis-DE / BKG 2022 Geobasisdaten: Bayerische Vermessungsverwaltung

0 100 200 Meter

Vorhaben

- Mastneubau mit Mastnummer
- Leitungsneubau
- Mastfundament
- Zuwegung und Arbeitsfläche
- Schutzstreifen

Verwaltung

- Stadt/Gem.
- Gemarkung
- Flurstücksgrenze
- 1456/1 Flurstücksnummer

Nutzungsart

- Nutzungsart Wald
  Erfassung nach Biotoptypenkartierung im Maßstab 1:2000

besondere Waldfunktion

1. Bodenschutzwald
2. Erholungswald
3. Lawinenschutzwald
4. Schutzwald Lebensraum, Landschaftsbild, Genressourcen, historisch wertvoll
5. Schutzwald Immissionen, Lärm, lokales Klima
6. regionaler Klimaschutzwald
7. Sichtschutzwald

- dauerhafte Waldumwandlung (Schutzstreifen)
- temporäre Waldumwandlung (Arbeitsstreifen minus Schutzstreifen, ggf. zusätzlich Zufahrten, Baustelleneinrichtungsfläche)

Eine Dokumentation zu den verwendeten Daten und Informationen erfolgt in Teil M.

SuedLink

BBPIG-Vorhaben 4, HGÜ-Verbindung Wilster - Bergrheinfeld/West
380 kV-Leitung Bergrheinfeld/West Konverter Eins - Bergrheinfeld/West
Leitung-Nr. LH-07-B190

Planfeststellungsabschnitt D3
Teil K03

Anlage 02
Waldbestands- und Rodungspläne

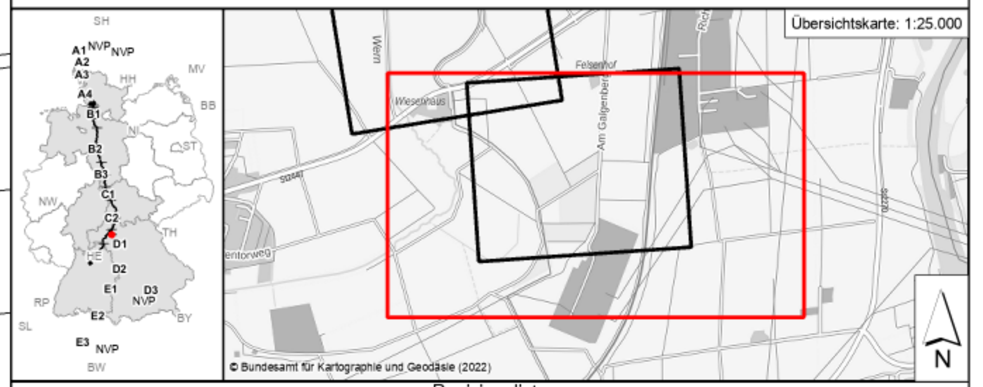

Revisionsliste

Rev	Datum	Ausgabe	Erstellt	Geprüft	Freigegeben
00	27.09.2022	Erstabgabe	GroDan	MSmLar	GonMar

Planfeststellung

Planfeststellungsbehörde:

Vorhabenträger: ©
TenneT TSO GmbH
Bernecker Straße 70
95448 Bayreuth

Datum: 27.09.2022

i. V. Terris Lutter
i. V. Stefan Mirschel

Auftragnehmer:
Baader Konzept GmbH
N7, 5-6
68161 Mannheim

Dr. Markus Gonser
Datum: 27.09.2022

Blatt-Nr.: 1/1
km: 0+000 - 0+622
Maßstab: 1:2.000
Einheit: [m]

PSP/WBS: SL.PN.TS.RP.P10.GP.D3.PU.TK.AP0001
Vertraulichkeitsklasse: C1 - Public Information
Dok.-Kennz.: Objektkennzeichen - DCC - Dokumentenzählnummer
- C.CB.D00164 - A100-BAK-000084